

9	INSTALAÇÕES ELÉTRICAS					112.961,61	16,01%
9.1	PONTOS ELÉTRICOS					17.687,37	2,51%
9.1.1	INTERRUPTOR - TOMADA					3.084,53	0,44%
9.1.1.1	C1494 SEINFRA	INTERRUPTOR UMA TECLA SIMPLES 10A 250V	UN	13,00	14,43	187,59	0,03%
9.1.1.2	C1479 SEINFRA	INTERRUPTOR DUAS TECLAS SIMPLES 10A 250V	UN	18,00	22,93	412,74	0,06%
9.1.1.3	C1489 SEINFRA	INTERRUPTOR TRES TECLAS SIMPLES 10A 250V	UN	4,00	35,01	140,04	0,02%
9.1.1.4	C1482 SEINFRA	INTERRUPTOR DUAS TECLAS PARALELO E TOMADA 10A 250V	UN	5,00	44,75	223,75	0,03%
9.1.1.5	C2484 SEINFRA	TOMADA 2 POLOS MAIS TERRA 20A 250V	UN	12,00	16,41	196,92	0,03%
9.1.1.6	C2493 SEINFRA	TOMADA UNIVERSAL 10A 250V	UN	73,00	13,81	1.008,13	0,14%
9.1.1.7	C1949 SEINFRA	PONTO LÓGICO, MATERIAL E EXECUÇÃO	PT	6,00	152,56	915,36	0,13%
9.1.2	ILUMINAÇÃO					14.602,84	2,07%
9.1.2.1	CMM 6 PROPRIO	LUMINÁRIA DE EMBUTIR C/REFLETOR E ALETAS P/LAMPADAS FLUOR. (2X28W)	UN	49,00	206,91	10.138,59	1,44%
9.1.2.2	C1669 SEINFRA	LUMINÁRIA PAREDE, TIPO ARANDELA C/ LÂMPADA INCANDESCENTE	UN	5,00	54,77	273,85	0,04%
9.1.2.3	CMM 20 PROPRIO	Luminária redonda de sobrepôr com difusor em vidro temperado jateado para 1 ou 2 lâmpadas fluorescentes compactas de 18/26W	UN	27,00	155,20	4.190,40	0,59%
9.2	QPDG					2.702,27	0,38%
9.2.1	C2061 SEINFRA	QUADRO DE DISTRIBUIÇÃO GERAL BAIXA TENSÃO, C/ACESSÓRIOS- 3UN DE MEDIÇÃO	UN	1,0	2.579,59	2.579,59	0,37%
9.2.2	C1130 SEINFRA	DISJUNTOR TRIPOLAR EM QUADRO DE DISTRIBUIÇÃO 70A	UN	1,0	122,68	122,68	0,02%
9.3	QUADROS					3.972,08	0,56%
9.3.1	C2068 SEINFRA	QUADRO DE DISTRIBUIÇÃO DE LUZ EMBUTIR ATÉ 24 DIVISÕES 332X332X95mm, C/BARRAMENTO	UN	2,00	299,94	599,88	0,09%
9.3.2	C1128 SEINFRA	DISJUNTOR TRIPOLAR EM QUADRO DE DISTRIBUIÇÃO 60A	UN	1,00	93,25	93,25	0,01%
9.3.3	C1098 SEINFRA	DISJUNTOR MONOPOLAR EM QUADRO DE DISTRIBUIÇÃO 32A	UN	26,00	82,85	2.154,10	0,31%
9.3.4	C1095 SEINFRA	DISJUNTOR MONOPOLAR EM QUADRO DE DISTRIBUIÇÃO 20A	UN	10,00	19,65	196,50	0,03%
9.3.5	C1093 SEINFRA	DISJUNTOR MONOPOLAR EM QUADRO DE DISTRIBUIÇÃO 16A	UN	20,00	19,65	393,00	0,06%



Edyleno Costa
Folha 05 de 05
Cadastrado

9.3.6	C4562 SEINFRA	DISPOSITIVO DE PROTEÇÃO CONTRA SURTOS DE TENSÃO - DPSs - 40 KA/440V	BASES, CHAVES E DISJUNTORES	UN	4,00	119,10	476,40	0,07%
9.3.7	C1092 SEINFRA	DISJUNTOR MONOPOLAR EM QUADRO DE DISTRIBUIÇÃO 10A	BASES, CHAVES E DISJUNTORES	UN	3,00	19,65	58,95	0,01%
9.4		CABOS E ELETRODUTOS					88.599,89	12,56%
9.4.1		CABOS					38.696,82	5,49%
9.4.1.1	C0540 SEINFRA	CABO ISOLADO PVC 750V 2,5MM2	FIOS, CABOS E ACESSÓRIOS	M	3300,00	5,03	16.599,00	2,35%
9.4.1.2	C0534 SEINFRA	CABO ISOLADO PVC 750V 4MM2	FIOS, CABOS E ACESSÓRIOS	M	1800,00	5,98	10.764,00	1,53%
9.4.1.3	C0537 SEINFRA	CABO ISOLADO PVC 750V 6MM2	FIOS, CABOS E ACESSÓRIOS	M	800,00	7,26	5.808,00	0,82%
9.4.1.4	C0550 SEINFRA	CABO EM PVC 1000V 16MM2	FIOS, CABOS E ACESSÓRIOS	M	250,00	13,95	3.487,50	0,49%
9.4.1.5	C0518 SEINFRA	CABO COBRE NU 16MM2	FIOS, CABOS E ACESSÓRIOS	M	18,00	12,84	231,12	0,03%
9.4.1.6	C0543 SEINFRA	CABO LÓGICO 4 PARES, CATEGORIA 5 - UTP (100 MBPS)	FIOS, CABOS E ACESSÓRIOS	M	180,00	10,04	1.807,20	0,26%
9.4.2		ELETRODUTOS					49.903,07	7,07%
9.4.2.1	C1196 SEINFRA	ELETRODUTO PVC ROSC.INCL CONEXÕES D= 25mm (3/4")	ELETRODUTOS DE PVC E CONEXÕES	M	2500,00	13,05	32.625,00	4,62%
9.4.2.2	C1197 SEINFRA	ELETRODUTO PVC ROSC.INCL CONEXÕES D= 32mm (1")	ELETRODUTOS DE PVC E CONEXÕES	M	500,00	19,33	9.665,00	1,37%
9.4.2.3	C1194 SEINFRA	ELETRODUTO PVC ROSC.INCL CONEXÕES D= 60mm (2")	ELETRODUTOS DE PVC E CONEXÕES	M	20,00	34,07	681,40	0,10%
9.4.2.4	C4535 SEINFRA	DUTO PERFURADO - ELETROCALHA CHAPA DE AÇO (100X300)mm	DUTOS E ACESSÓRIOS	M	32,10	215,94	6.931,67	0,98%
10		INSTALAÇÕES HIDRO-SANITÁRIA					49.638,03	7,04%
10.1		LOUÇAS E APARELHOS SANITÁRIOS					25.653,74	3,64%
10.1.1	C0796 SEINFRA	CHUVEIRO ELÉTRICO AUTOMÁTICO 220V-2800/4400W (INSTALADO)	EQUIPAMENTOS	UN	3,00	331,30	993,90	0,14%
10.1.2	C1898 SEINFRA	PEÇAS DE APOIO DEFICIENTES C/TUBO INOX P/WC'S	INES - INSTALAÇÕES ESPECIAIS	M	15,23	203,01	3.091,84	0,44%
10.1.3	C0348 SEINFRA	BACIA DE LOUÇA BRANCA C/CAIXA ACOPLADA	INHI - INSTALAÇÕES HIDROS SANITÁRIAS	UN	5,00	592,86	2.964,30	0,42%
10.1.4	C1619 SEINFRA	LAVATÓRIO DE LOUÇA BRANCA S/COLUNA C/TORNEIRA E ACESSÓRIOS	INHI - INSTALAÇÕES HIDROS SANITÁRIAS	UN	7,00	346,94	2.428,58	0,34%
10.1.5	CMM30 PROPRIO	LAVATÓRIO DE LOUÇA BRANCA DE CANTO MASTER DECA L76C 17 OU EQUIVALENTE, INCLUSIVE ACESSÓRIOS METÁLICOS	INHI - INSTALAÇÕES HIDROS SANITÁRIAS	UN	1,00	677,32	677,32	0,10%
10.1.6	C4642 SEINFRA	ASSENTO / BANCO - ARTICULÁVEL PARA BANHO DE DEFICIENTE	OUTROS ELEMENTOS	UN	3,00	552,59	1.657,77	0,23%
10.1.7	C2312 SEINFRA	TANQUE DE LOUÇA C/COLUNA	OUTROS ELEMENTOS	UN	1,00	533,53	533,53	0,08%
10.1.8	C0357 SEINFRA	BANCADA DE GRANITO (OUTRAS CORES) E= 3cm (COLOCADO)	OUTROS ELEMENTOS	m²	15,31	392,13	6.003,51	0,85%
10.1.9	C0985 SEINFRA	CUBA DE INOX PARA BANCADA COMPLETA	OUTROS ELEMENTOS	UN	14,00	287,45	4.024,30	0,57%



Edmundo Antônio
 Fátima Costa Carneiro
 ENGENHEIRO CIVIL

10.1.10	CMM31	PROPRIO	TORNEIRA CROMADA DE MESA, 1/2 OU 3/4, PARA LAVATÓRIO, PADRÃO POPULAR - FORNECIMENTO E INSTALAÇÃO	UN	1,00	44,11	44,11	0,01%
10.1.11	CMM33	PROPRIO	TANQUE DE EXPURGO ACO INOX	UN	1,00	1.179,24	1.179,24	0,17%
10.1.12	C2505	SEINFRA	TORNEIRA DE PRESSÃO CROMADA USO GERAL	UN	1,00	49,17	49,17	0,01%
10.1.13	CMM34	PROPRIO	Lavatório Hospitalar coletivo aço inox AISI 304 chapa 0,6mm, tipo calha, med. 1000x290x350mm C/ acabamento escovado- Modelo Especial A - Palmetal ou similar	UN	1,00	1.984,11	1.984,11	0,28%
10.1.14	C0797	SEINFRA	CHUVEIRO PLÁSTICO (INSTALADO)	UN	2,00	11,03	22,06	0,00%
10.2			ESGOTO				14.401,75	2,04%
10.2.1	C1551	SEINFRA	JOELHO PVC BRANCO P/ESGOTO D=40mm (1 1/2")	UN	10,00	11,38	113,80	0,02%
10.2.2	CMM1	SEINFRA	JOELHO PVC BRANCO P/ESGOTO D=40mm (1 1/2") C/ ANEL DE BORRACHA	UN	10,00	12,26	122,60	0,02%
10.2.3	C4669	SEINFRA	JOELHO 45 PVC BRANCO PARA ESGOTO D=50mm (2")	UN	9,00	14,35	129,15	0,02%
10.2.4	C0488	SEINFRA	BUCHA REDUÇÃO LONGA PVC P/ESGOTO 50X40mm	UN	1,00	8,03	8,03	0,00%
10.2.5	89731A	PROPRIO	JOELHO 90 GRAUS, PVC, SERIE NORMAL, ESGOTO PREDIAL, DN 50 MM, JUNTA ELÁSTICA, FORNECIDO E INSTALADO EM RAMAL DE DESCARGA OU RAMAL DE ESGOTO SANITÁRIO. AF. 12/2014	UN	42,00	7,57	317,94	0,05%
10.2.6	C4388	SEINFRA	JOELHO 45 PVC BRANCO PARA ESGOTO D=40mm (1 1/4")	UN	12,00	12,92	155,04	0,02%
10.2.7	C3994	SEINFRA	JUNÇÃO PVC BRANCO 50 x 50 mm (2" x 2")	UN	10,00	21,05	210,50	0,03%
10.2.8	89744A	PROPRIO	JOELHO 90 GRAUS, PVC, SERIE NORMAL, ESGOTO PREDIAL, DN 100 MM, JUNTA ELÁSTICA, FORNECIDO E INSTALADO EM RAMAL DE DESCARGA OU RAMAL DE ESGOTO SANITÁRIO. AF. 12/2014	UN	5,00	16,88	84,40	0,01%
10.2.9	C1582	SEINFRA	JUNÇÃO SIMPLES DE REDUÇÃO PVC P/ESGOTO 100X50mm(4"X2")	UN	2,00	32,03	64,06	0,01%
10.2.10	C2146	SEINFRA	REDUÇÃO PVC BRANCO P/ESGOTO D=100X50mm (4"X2")	UN	2,00	14,50	29,00	0,00%
10.2.11	C1574	SEINFRA	JUNÇÃO SIMPLES C/INSPEÇÃO PVC P/ESGOTO D=100mm (4")-C/ANÉIS	UN	2,00	35,95	71,90	0,01%
10.2.12	C2093	SEINFRA	RALO SECO PVC RÍGIDO	UN	2,00	38,50	77,00	0,01%
10.2.13	C2347	SEINFRA	TÉ PVC BRANCO C/REDUÇÃO P/ESGOTO D=100X50mm (4"X2")	UN	1,00	30,78	30,78	0,00%
10.2.14	C3586	SEINFRA	CAIXA SIFONADA 150X150X50cm COM GRELHA - PADRÃO POPULAR	UN	19,00	37,67	715,73	0,10%
10.2.15	C2360	SEINFRA	TÉ PVC BRANCO P/ESGOTO D=50mm (2") - JUNTA C/ANÉIS	UN	6,00	19,90	119,40	0,02%
10.2.16	C0606	SEINFRA	CAIXA DE INSPEÇÃO EM ALVENARIA - TAMPA DE CONCRETO ESP = 5cm	M2	3,60	156,16	562,18	0,08%
10.2.17	C2832	SEINFRA	FOSSA SÉPTICA E SUMIDOURO EM ALVENARIA	UN	1,00	3.234,25	3.234,25	0,46%
10.2.18	C0607	SEINFRA	CAIXA EM ALVENARIA (60X60X60cm) DE 1 TIJOLO COMUM, LASTRO DE CONCRETO E OUTROS ELEMENTOS	UN	4,90	502,56	2.010,24	0,28%
10.2.19	C0601	SEINFRA	CAIXA DE GORDURA/SABÃO EM ALVENARIA	UN	1,00	229,96	229,96	0,03%



Juliana B. da Silva
 Prefeitura Municipal de Acuraz
 SECRETARIA DE OBRAS E URBANISMO
 ENFERMEIRO CIVIL

10.2.20	C4610 SEINFRA	TAMPA EM CONCRETO ARMADO (0,70 x 0,70 x 0,15 m)	OUTROS ELEMENTOS	UN	1,00	81,34	81,34	0,01%
10.2.21	SEINFRA	TAMPA PRE-MOLDADA DE CONCRETO P/ FOSSA E SUMIDOURO DE D=1,20M, E=0,10M	OUTROS ELEMENTOS	UN	2,00	187,00	374,00	0,05%
10.2.22	C2600 SEINFRA	TUBO PVC BRANCO RÍGIDO ESGOTO D=150mm (6")	TUBOS E CONEXÕES DE PVC	M	7,06	41,47	292,78	0,04%
10.2.23	C2593 SEINFRA	TUBO PVC BRANCO P/ESGOTO D=100MM (4")	TUBOS E CONEXÕES DE PVC	M	136,10	27,82	3.786,30	0,54%
10.2.24	C2598 SEINFRA	TUBO PVC BRANCO P/ESGOTO D=75mm (3")	TUBOS E CONEXÕES DE PVC	M	13,18	24,75	326,21	0,05%
10.2.25	C2596 SEINFRA	TUBO PVC BRANCO P/ESGOTO D=50mm (2")	TUBOS E CONEXÕES DE PVC	M	57,54	15,68	902,23	0,13%
10.2.26	C2595 SEINFRA	TUBO PVC BRANCO P/ESGOTO D=40mm (1 1/2")	TUBOS E CONEXÕES DE PVC	M	31,15	11,33	352,93	0,05%
10.3		HIDRAULICA					4.036,10	0,57%
10.3.1	C2616 SEINFRA	TUBO PVC SOLD. MARROM D= 25mm (3/4")	TUBOS E CONEXÕES DE PVC	M	118,64	6,24	740,31	0,10%
10.3.2	C2617 SEINFRA	TUBO PVC SOLD. MARROM D= 32mm (1")	TUBOS E CONEXÕES DE PVC	M	2,50	9,50	23,75	0,00%
10.3.3	C2618 SEINFRA	TUBO PVC SOLD. MARROM D= 40mm (1 1/4")	TUBOS E CONEXÕES DE PVC	M	5,44	14,17	77,08	0,01%
10.3.4	C2629 SEINFRA	TUBO PVC SOLD. MARROM INCL CONEXÕES D= 60mm (2")	TUBOS E CONEXÕES DE PVC	M	5,62	43,35	243,63	0,03%
10.3.5	C1526 SEINFRA	JOELHO 90 PVC SOLD./ROSCA D= 25mmX3/4"	TUBOS E CONEXÕES DE PVC	UN	51,00	9,10	464,10	0,07%
10.3.6	C2405 SEINFRA	TÉ REDUÇÃO PVC SOLD. MARROM D=32X25mm (1"X3/4")	TUBOS E CONEXÕES DE PVC	UN	1,00	13,44	13,44	0,00%
10.3.7	C0497 SEINFRA	BUCHA REDUÇÃO PVC ROSC. D=1"X3/4" (32X25mm)	TUBOS E CONEXÕES DE PVC	UN	1,00	4,59	4,59	0,00%
10.3.8	C2383 SEINFRA	TÉ PVC SOLD. MARROM D= 40mm (1 1/4")	TUBOS E CONEXÕES DE PVC	UN	3,00	16,98	50,94	0,01%
10.3.9	C0493 SEINFRA	BUCHA REDUÇÃO PVC ROSC. D=1 1/4"X1" (40X32mm)	TUBOS E CONEXÕES DE PVC	UN	1,00	7,89	7,89	0,00%
10.3.10	C0495 SEINFRA	BUCHA REDUÇÃO PVC ROSC. D=1 1/4"X3/4" (40X25mm)	TUBOS E CONEXÕES DE PVC	UN	3,00	7,72	23,16	0,00%
10.3.11	C2381 SEINFRA	TÉ PVC SOLD. MARROM D= 25mm (3/4")	TUBOS E CONEXÕES DE PVC	UN	14,00	7,65	107,10	0,02%
10.3.12	C2384 SEINFRA	TÉ PVC SOLD. MARROM D= 50mm (1 1/2")	TUBOS E CONEXÕES DE PVC	UN	1,00	18,19	18,19	0,00%
10.3.13	C0492 SEINFRA	BUCHA REDUÇÃO PVC ROSC. D=1 1/2"X3/4" (50X25mm)	TUBOS E CONEXÕES DE PVC	UN	1,00	9,36	9,36	0,00%
10.3.14	C2408 SEINFRA	TÉ REDUÇÃO PVC SOLD. MARROM D=50X25mm (1 1/2"X3/4")	TUBOS E CONEXÕES DE PVC	UN	2,00	16,91	33,82	0,00%
10.3.15	89366A PROPRIO	JOELHO 90 GRAUS COM BUCHA DE LATÃO. PVC. SOLDÁVEL, DN 25MM, X 3/4 AF. 12/2014 INSTALADO EM RAMAL OU SUB-RAMAL DE ÁGUA - FORNECIMENTO E INSTALAÇÃO.	TUBOS E CONEXÕES DE PVC	UN	9,00	10,69	96,21	0,01%
10.3.16	C2166 SEINFRA	REGISTRO DE GAVETA C/ANOPLA CROMADA D= 20mm (3/4")	TUBOS E CONEXÕES DE PVC	UN	16,00	82,95	1.327,20	0,19%
10.3.17	C3653 SEINFRA	ADAPTADOR PVC P/ REGISTRO 25mm (3/4")	TUBOS E CONEXÕES DE PVC	UN	35,00	3,80	133,00	0,02%



Engenheiro Civil
 Engenheiro Civil
 CREA-CE 06/061355-9

10.3.18	C2172 SEINFRA	REGISTRO DE PRESSÃO C/ CANOPLA CROMADA D= 20mm (3/4")	TUBOS E CONEXÕES DE PVC	UN	5,00	79,37	396,85	0,06%
10.3.19	89427A PRÓPRIO	LUBRIFICANTE PARA BUCHA DE LATÃO, PVC, SOLDÁVEL, DN 25MM X 3/4, INSTALADO EM RAMAL DE DISTRIBUIÇÃO DE ÁGUA - FORNECIMENTO E INSTALAÇÃO. AF_12/2014	TUBOS E CONEXÕES DE PVC	UN	6,00	7,39	44,34	0,01%
10.3.20	90373A PRÓPRIO	JOELHO 90 GRAUS COM BUCHA DE LATÃO, PVC, SOLDÁVEL, DN 25MM, X 1/2 INSTALADO EM RAMAL OU SUB-RAMAL DE ÁGUA - FORNECIMENTO E INSTALAÇÃO. AF_12/2014	TUBOS E CONEXÕES DE PVC	UN	15,00	9,84	147,60	0,02%
10.3.21	89396A PRÓPRIO	TÊ COM BUCHA DE LATÃO NA BOLSA CENTRAL, PVC, SOLDÁVEL, DN 25MM X 1/2, INSTALADO EM RAMAL OU SUB-RAMAL DE ÁGUA - FORNECIMENTO E INSTALAÇÃO. AF_12/2014	TUBOS E CONEXÕES DE PVC	UN	2,00	13,76	27,52	0,00%
10.3.22	90374A PRÓPRIO	TÊ COM BUCHA DE LATÃO NA BOLSA CENTRAL, PVC, SOLDÁVEL, DN 25MM X 3/4, INSTALADO EM RAMAL OU SUB-RAMAL DE ÁGUA - FORNECIMENTO E INSTALAÇÃO. AF_03/2015	TUBOS E CONEXÕES DE PVC	UN	3,00	15,34	46,02	0,01%
10.4		INCENDIO					5.546,44	0,79%
10.4.1	C1359 SEINFRA	EXTINTOR DE GÁS CARBÔNICO OU PÓ QUÍMICO DE 4 OU 6KG	EQUIPAMENTOS	UN	4,00	596,09	2.384,36	0,34%
10.4.2	C4649 SEINFRA	SINALIZAÇÃO PARA EXTINTOR	SINALIZAÇÃO	UN	4,00	38,71	154,84	0,02%
10.4.3	C0389 SEINFRA	BLOCO LUMINOSO AUTÔNOMO, INDICADOR DE SETA, MOD. UNITRON/SIMILAR	EQUIPAMENTOS	UN	8,00	241,70	1.933,60	0,27%
10.4.4	C4394 SEINFRA	LUMINÁRIA DE EMERGÊNCIA	LUMINÁRIAS INTERNAS / EXTERNAS / ACESSÓRIOS	UN	4,00	268,41	1.073,64	0,15%
11		SERVIÇOS DIVERSOS					3.558,05	0,50%
11.1	C1628 SEINFRA	LIMPEZA GERAL	LIMPEZA FINAL	m²	385,07	9,24	3.558,05	0,50%
							Total sem BDI	705.478,42
							Total do BDI	156.051,83
							Total Geral	861.530,25


 Edilberto Costa Lima
 CREA-CE 06108553-9
 ENGENHEIRO CIVIL



Obra
REFORMA COM ACRÉSCIMO DE ÁREA NA UBS TAPERA DO MUNICÍPIO DE AQUIRAZ -
CE



Memória de Cálculo			
Item	Descrição	Und	Quant. Memória de Cálculo
1	MOBILIZAÇÃO - CANTEIRO DE OBRAS - DEMOLIÇÕES		
1.1	PLACA PADRÃO DE OBRA, TIPO BANNER	m²	6,00 = 2,0 * 3,0
1.2	RASPAGEM E LIMPEZA DO TERRENO	m²	385,07 = Área construída: 385,07 m²
1.3	ABRIGO PROVISÓRIO C/1 PAVIMENTO P/ALOJAMENTO E DEPÓSITO	m²	30,00 = 5,0 * 6,0
1.4	LOCAÇÃO DA OBRA - EXECUÇÃO DE GABARITO	m²	385,07 = Área construída: 385,07 m²
1.5	TAPUME DE CHAPA DE MADEIRA COMPENSADA, E=6MM, COM PINTURA A CAL E REAPROVEITAMENTO DE 2X	m²	214,41 = 102,10 * 2,1
1.6	DEMOLIÇÃO DE ALVENARIA DE TIJOLOS S/ REAPROVEITAMENTO	m³	10,79 = 0,15 * 2,5 * (3,95 + 2,5 + 3,65 + 3,1 + 2 + 4 + 1,2 + 0,88 * 3 + 2,6 + 3,2)
1.7	DEMOLIÇÃO DE COBERTURA C/TELHAS CERÂMICAS	m²	34,17 = 3,95 * 8,65
2	MOVIMENTO DE TERRA		
2.1	ESCAVAÇÃO MANUAL CAMPO ABERTO EM TERRA ATÉ 2M	m³	76,85 = 0,6 * 0,6 * (88,5 + 1,8 + 5,3 + 8,45 + 11,25 + 9,65 + 3,55 + 6,95 + 4,9 + 1,25 + 6,6 + 1,6 + 1,07 + 3,65 + 4,75 + 4,85 + 7,6 + 5,2 + 5,75 + 7,74 + 2,3 + 2,2 + 6,7 + 5,55 + 1,07 + 5,25)
2.2	CARGA MANUAL DE ENTULHO EM CAMINHÃO BASCULANTE	m³	76,85 = 0,6 * 0,6 * (88,5 + 1,8 + 5,3 + 8,45 + 11,25 + 9,65 + 3,55 + 6,95 + 4,9 + 1,25 + 6,6 + 1,6 + 1,07 + 3,65 + 4,75 + 4,85 + 7,6 + 5,2 + 5,75 + 7,74 + 2,3 + 2,2 + 6,7 + 5,55 + 1,07 + 5,25)
2.3	TRANSPORTE DE MATERIAL, EXCETO ROCHA EM CAMINHÃO ATÉ 10KM	m³	76,85 = 0,6 * 0,6 * (88,5 + 1,8 + 5,3 + 8,45 + 11,25 + 9,65 + 3,55 + 6,95 + 4,9 + 1,25 + 6,6 + 1,6 + 1,07 + 3,65 + 4,75 + 4,85 + 7,6 + 5,2 + 5,75 + 7,74 + 2,3 + 2,2 + 6,7 + 5,55 + 1,07 + 5,25)
3	COBERTURA		
3.1	ESTRUTURA DE MADEIRA		
3.1.1	COBERTURA TELHA CERÂMICA (RIPA, CAIBRO, LINHA)	m²	364,97 = 5,51 * 19,1 + 3,26 * 19,1 + 3,14 * 19,1 + 2,37 * 7,15 + 5,46 * 11,95 + 6,87 * 15 + 3,71 * 1,8
3.1.2	CALHA DE ALUMÍNIO DESENVOLVIMENTO DE 25cm	M	76,55 = 19,1 + 19,1 + 19,1 + 8,95 + 10,3
3.1.3	RUFO DE CHAPA GALVANIZADA 26 DESENVOLVIMENTO 33cm	M	131,95 = 2 * 5,51 + 3,26 * 2 + 3,14 * 2 + 19,1 * 4 + 2,37 + 5,46 + 7,15 * 2 + 3 * 2 + 1,8 * 2

Adriana B. B. B. B.
Engenheira Civil
CRA-CE 061035533-9



3.1.4	BEIRAL DE MADEIRA DE (2 X 8)cm, INCLUSIVE PINTURA	M	76,55 = 19,1 + 19,1 + 19,1 + 8,95 + 10,3
3.2	ESTRUTURA DE CONCRETO		
3.2.1	CHAPIM PRÉ-MOLDADO DE CONCRETO	m²	30,26 = 0,2 * (56,7 + 56,4) + (19,1 + 19,1)
3.3	IMPERMEABILIZAÇÃO - LAJE		
3.3.1	IMPERMEABILIZAÇÃO DE LAJES C/ MANTA ASFÁLTICA PRÉ-FABRICADA, C/ VÉU DE POLIÉSTER	m²	13,43 = 1,5 * 8,95
4	FUNDAÇÃO		
4.1	ALVENARIA DE EMBASAMENTO DE PEDRA ARGAMASSADA	m³	34,16 = 0,4 * 0,4 * (88,5 + 1,8 + 5,3 + 8,45 + 11,25 + 9,65 + 3,55 + 6,95 + 4,9 + 1,25 + 6,6 + 1,6 + 1,07 + 3,65 + 4,75 + 4,85 + 7,6 + 5,2 + 5,75 + 7,74 + 2,3 + 2,2 + 6,7 + 5,55 + 1,07 + 5,25)
4.2	ALVENARIA DE EMBASAMENTO DE TUIOLO COMUM, C/ARGAMASSA MISTA C/ CAL HIDRATADA	m³	8,54 = 0,2 * 0,2 * (88,5 + 1,8 + 5,3 + 8,45 + 11,25 + 9,65 + 3,55 + 6,95 + 4,9 + 1,25 + 6,6 + 1,6 + 1,07 + 3,65 + 4,75 + 4,85 + 7,6 + 5,2 + 5,75 + 7,74 + 2,3 + 2,2 + 6,7 + 5,55 + 1,07 + 5,25)
4.3	ANEL DE IMPERMEABILIZAÇÃO C/ARMAÇÃO EM FERRO	m³	4,27 = 0,1 * 0,2 * (88,5 + 1,8 + 5,3 + 8,45 + 11,25 + 9,65 + 3,55 + 6,95 + 4,9 + 1,25 + 6,6 + 1,6 + 1,07 + 3,65 + 4,75 + 4,85 + 7,6 + 5,2 + 5,75 + 7,74 + 2,3 + 2,2 + 6,7 + 5,55 + 1,07 + 5,25)
4.4	FORMA PLANA CHAPA COMPENSADA PLASTIFICADA, ESP.= 12mm UTIL. 5X	m²	384,26 = 0,6 * 3,0 * (88,5 + 1,8 + 5,3 + 8,45 + 11,25 + 9,65 + 3,55 + 6,95 + 4,9 + 1,25 + 6,6 + 1,6 + 1,07 + 3,65 + 4,75 + 4,85 + 7,6 + 5,2 + 5,75 + 7,74 + 2,3 + 2,2 + 6,7 + 5,55 + 1,07 + 5,25)
4.5	ARMADURA CA-50A MÉDIA D= 6,3 A 10,0mm	KG	526,87 = 0,617 * 4 * (88,5 + 1,8 + 5,3 + 8,45 + 11,25 + 9,65 + 3,55 + 6,95 + 4,9 + 1,25 + 6,6 + 1,6 + 1,07 + 3,65 + 4,75 + 4,85 + 7,6 + 5,2 + 5,75 + 7,74 + 2,3 + 2,2 + 6,7 + 5,55 + 1,07 + 5,25)
4.6	CONCRETO PMBR., FCK=25MPa COM AGREGADO PRODUZIDO (S/TRANSP.)	m³	8,54 = 0,2 * 0,2 * (88,5 + 1,8 + 5,3 + 8,45 + 11,25 + 9,65 + 3,55 + 6,95 + 4,9 + 1,25 + 6,6 + 1,6 + 1,07 + 3,65 + 4,75 + 4,85 + 7,6 + 5,2 + 5,75 + 7,74 + 2,3 + 2,2 + 6,7 + 5,55 + 1,07 + 5,25)
5	ESTRUTURA - PILAR		
5.1	CONCRETAGEM DE PILARES, FCK = 25 MPa, COM USO DE GRUA EM EDIFICAÇÃO COM SEÇÃO MÉDIA DE PILARES MENOR OU IGUAL A 0,25 M² - LANÇAMENTO, ADENSAMENTO E ACABAMENTO. AF- 12/2015	m³	2,84 = 0,15 * 0,25 * (6 + 12 + 10) * 2,7
5.2	FORMA PARA ESTRUTURAS DE CONCRETO (PILAR, VIGA E LAJE) EM CHAPA DE MADEIRA COMPENSADA RESINADA, DE 1,10 X 2,20, ESPESSURA = 12 MM, 05 UTILIZAÇÕES. (FABRICACAO, MONTAGEM E DESMONTAGEM)	m²	45,36 = 0,15 * 4 * (6 + 12 + 10) * 2,7
5.3	ARMADURA DE LAJE DE UMA ESTRUTURA CONVENCIONAL DE CONCRETO ARMADO EM UMA EDIFICAÇÃO TERREA OU SOBRADO UTILIZANDO AÇO CA-50 DE 12,5 MM - MONTAGEM. AF- 12/2015	KG	119,07 = 0,15 * 0,15 * ((6 + 12 + 10) * 2,7) * 70
6	ALVENARIA - EXTERNA		
6.1	ALVENARIA DE TUIOLO CERÂMICO FURADO (8x19x19)cm C/ARGAMASSA MISTA DE CAL HIDRATADA ESP.=10cm (1:2:8)	m²	891,59 = 2,7 * (88,5 + 1,8 + 5,3 + 8,45 + 11,25 + 9,65 + 3,55 + 6,95 + 4,9 + 1,25 + 6,6 + 1,6 + 1,07 + 3,65 + 4,75 + 4,85 + 7,6 + 5,2 + 5,75 + 7,74 + 2,3 + 2,2 + 6,7 + 5,55 + 1,07 + 5,25) + 2,5 * (3 + 1,35 + 5,02 * 2 + 0,86) + 3 * 1,4 * 1 + 1 * 0,6 * 1 + 1,85 * (56,7 + 56,4) + 1,65 * (19,1 + 19,1)
7	REVESTIMENTOS - PISOS, PAREDES E TETOS		
7.1	PISO		
7.1.1	REGULARIZAÇÃO DE BASE C/ ARGAMASSA CIMENTO E AREIA S/ PENEIRAR, TRAÇO 1:3 - ESP= 3cm	m²	322,23 = 7,7 * 2,69 + 1,9 + 1,97 + 5,34 + 5,44 + 7,7 + 2,7 + 22,27 + 10,72 + 22,27 + 10,78 + 9,35 + 4,39 + 56,43 + 6,47 + 44,18 + 15,54 + 6,39 + 6,12 + 35,49 + 10,82 + 7,58 + 2,58 - (1,12 + 3,09 + 4,14 * 2 + 1,13 * 2 + 1,95 + 6,37 * 2 + 6,11 + 0,96 * 2 + 1,66 * 2) + 14,05 + 15,06 + 16,14 + 10,95



Juliana Costa Carneiro
 Engenheira Civil
 CREA-CE 061309333-3

Edson Costa Câmara
Edson Costa Câmara
CREA-CE 06105553-9
ENGENHEIRO CIVIL

7.1.2	REJUNTAMENTO C/ARG. PRÉ-FABRICADA, JUNTA ATÉ 2mm EM CERÂMICA, ACIMA DE 30x30 cm (900 cm²) E PORCELANATOS (PAREDE/PISO)	m²	363 = 7,7 + 2,69 + 1,9 + 1,97 + 5,34 + 5,44 + 7,7 + 2,7 + 22,27 + 10,72 + 22,27 + 10,78 + 9,35 + 4,39 + 56,43 + 6,47 + 44,18 + 15,54 + 6,37 + 6,11 + 35,48 + 10,82 + 7,59 + 2,59 + 14,05 + 15,06 + 16,14 + 10,95
7.1.3	SOLEIRA DE GRANITO L= 15cm	M	14,92 SOLEIRA EM GRANITO CINZA ANDORINHA, 15CM 0,86 + 1,00 + 0,86 + 2,00 + 0,80 + 1,80 + 1,00 + 1,00 + 1,00 + 0,80 + 0,80 □ 11,92m SOLEIRA CHANFRADA (P/ BANHEIROS ACESSÍVEIS E ACESSOS) EM GRANITO CINZA ANDORINHA 19CM 1,00 + 1,00 + 1,00 □ 3,00m
7.1.4	CERÂMICA ESMALTADA RETIFICADA C/ ARG. PRÉ-FABRICADA ACIMA DE 30x30 cm (900 cm²) - PEL-5/PEL-4 - P/ PISO	m²	307,62 352,04
7.1.5	REGULARIZAÇÃO DE BASE C/ ARGAMASSA CIMENTO E AREIA S/ PENEIRAR, TRAÇO 1:5 - ESP= 3cm, C/IMPERMEABILIZANTE	m²	40,79 = 1,12 + 3,09 + 4,14 * 2 + 1,13 * 2 + 1,95 + 6,37 * 2 + 6,11 + 0,96 * 2 + 1,66 * 2
7.1.6	LASTRO DE CONCRETO INCLUINDO PREPARO E LANÇAMENTO	m³	11,63 = 0,03 * (7,7 + 2,69 + 1,9 + 1,97 + 5,34 + 5,44 + 7,7 + 2,7 + 22,27 + 10,72 + 22,27 + 10,78 + 9,35 + 4,39 + 56,43 + 6,47 + 44,18 + 15,54 + 6,37 + 6,11 + 35,48 + 10,81 + 7,58 + 2,58 + 0,85 + 80,01)
7.1.7	PISO DE CONCRETO FCK=15MPa ESP. = 12cm, ARMADO C/TELA DE AÇO	m²	80,01 (ÁREA EXTERNA PARA DESEMBARQUE DE AMBULÂNCIA)
7.1.8	ARMADURA DE TELA DE AÇO	m²	386,10 = 7,7 + 2,69 + 1,9 + 1,96 + 5,33 + 5,33 + 7,7 + 2,69 + 22,26 + 10,71 + 22,26 + 10,77 + 9,35 + 4,29 + 56,43 + 6,37 + 44,18 + 15,54 + 6,37 + 6,11 + 35,48 + 10,71 + 7,48 + 2,48 + 80,01
7.2	PAREDE		
7.2.1	CHAPISCO C/ ARGAMASSA DE CIMENTO E AREIA SIPENEIRAR TRAÇO 1:3 ESP. = 5mm P/ PAREDE	m²	1792,77 = 2 * (2,7 * (88,5 + 1,8 + 5,3 + 8,45 + 11,25 + 9,65 + 3,55 + 6,95 + 4,9 + 1,25 + 6,6 + 1,6 + 1,07 + 3,65 + 4,75 + 4,85 + 7,6 + 5,2 + 5,75 + 7,74 + 2,3 + 2,2 + 6,7 + 5,55 + 1,07 + 5,25) + 2,5 * (3 + 1,35 + 5,02 * 2 + 0,86) + 3 * 1,4 * 1 + 1 * 0,6 * 1) + 2 * (3 * 1,4 * 1 + 1 * 0,6 * 1) + 2 * (1,85 * (56,7 + 56,4) + 1,65 * (19,1 + 19,1))

7.2.2	EMBOÇO C/ ARGAMASSA MISTA DE CIMENTO, CAL HIDRATADA E AREIA SIPENEIRAR TRAÇO 1:2:9 ESP. = 20mm P/ PAREDE	m²	233,69 = ASSENTAMENTO DE CERÂMICA 45X33,5 cm BRANCA ATÉ O TETO 15,12 + 27,27 + 35,37 (ÁREA TOTAL=77,76 m²) ASSENTAMENTO DE CERÂMICA 45X33,5 cm BRANCA ATÉ H= 2,20m E SUPERIOR A PINTURA EPÓXI BRANCA 14,96 + 22,44 + 22,44 + 14,96 + 19,58 + 13,86 (ÁREA TOTAL=108,24 m²) ASSENTAMENTO DE CERÂMICA 45X33,5 cm BRANCA ATÉ H= 1,20m E SUPERIOR A PINTURA EPÓXI BRANCA 6,84 (ÁREA TOTAL=6,84 m²) + [ASSENTAMENTO CERÂMICO - ATÉ H = 1,60m -> Área = 21,28m²] RODAPÉ CERÂMICO 9CM(CER. DE 45X45CM) 199,45 METROS LINEARES ou 17,95m² RODAPÉ CERÂMICO 9CM(CER. DE 33,5X33,5CM) 17,98 METROS LINEARES OU 1,62m²
7.2.3	CERÂMICA ESMALTADA RETIFICADA C/ ARG. PRÉ-FABRICADA ACIMA DE 30x30cm (900cm²) - PEL-5/PEL4 - P/ PAREDE	m²	233,69 = ASSENTAMENTO DE CERÂMICA 45X33,5 cm BRANCA ATÉ O TETO 15,12 + 27,27 + 35,37 (ÁREA TOTAL=77,76 m²) ASSENTAMENTO DE CERÂMICA 45X33,5 cm BRANCA ATÉ H= 2,20m E SUPERIOR A PINTURA EPÓXI BRANCA 14,96 + 22,44 + 22,44 + 14,96 + 19,58 + 13,86 (ÁREA TOTAL=108,24 m²) ASSENTAMENTO DE CERÂMICA 45X33,5 cm BRANCA ATÉ H= 1,20m E SUPERIOR A PINTURA EPÓXI BRANCA 6,84 (ÁREA TOTAL=6,84 m²) + [ASSENTAMENTO CERÂMICO - ATÉ H = 1,60m -> Área = 21,28m²] RODAPÉ CERÂMICO 9CM(CER. DE 45X45CM) 199,45 METROS LINEARES ou 17,95m² RODAPÉ CERÂMICO 9CM(CER. DE 33,5X33,5CM) 17,98 METROS LINEARES OU 1,62m²
7.2.4	EMASSAMENTO DE PAREDES INTERNAS 2 DEMÃOS C/MASSA DE PVA	m²	702,92 = 36,72 + 36,72 + 51,3 + 36,45 + 51,3 + 35,64 + 34,83 + 98,55 + 27,27 + 127,98 + 44,82 + 26,57 + 64,53 + 30,24
7.2.5	TINTA EPÓXI EM PAREDES, C/ SELADOR E EMASSAMENTO ACRÍLICO	m²	519,04 = 3,4 + 8,55 + 5,1 + 5,1 + 3,4 + 51,3 + 36,45 + 51,3 + 35,64 + 34,83 + 4,45 + 98,55 + 27,27 + 44,82 + 26,57 + 64,53 + 3,15 + 14,63

Eng.º Civil
 Eng.º Civil
 CREA-CE 060103339-9
 ENGENHEIRO CIVIL



7.2.6	PEITORIL DE GRANITO L= 15 cm	M	41,60 PEITORIL EM GRANITO CINZA ANDORINHA C/ PINGADEIRA 15CM 2,0 * 1,0 + 5,0 * 2,40 + 0,60 + 4,0 * 0,60 + 2,0 * 2,40 + 4,0 * 1,80 + 3,0 * 2,40 □ 36,20m
			PEITORIL EM GRANITO CINZA ANDORINHA S/ PINGADEIRA, 15 CM 0,60 □ 0,60m
			PEITORIL EM GRANITO CINZA ANDORINHA S/ PINGADEIRA, 30 CM 3,0 * 0,80 □ 2,40m
7.2.7	TEXTURA ACRÍLICA 1 DEMÃO EM PAREDES EXTERNAS	m²	796,76 = 2,85 * (88,5) + 2 * (1,85 * (56,7 + 56,4) + 1,65 * (19,1 + 19,1))
7.2.8	REJUNTAMENTO C/ ARG. PRÉ-FABRICADA, JUNTA ATÉ 2mm EM CERÂMICA, ACIMA DE 30x30 cm (900 cm²) E PORCELANATOS (PAREDE/PISO)	m²	233,69 = ASSENTAMENTO DE CERÂMICA 45X33,5 cm BRANCA ATÉ O TETO 15,12 + 27,27 + 35,37 (ÁREA TOTAL=77,76 m²) ASSENTAMENTO DE CERÂMICA 45X33,5 cm BRANCA ATÉ H= 2,20m E SUPERIOR A PINTURA EPÓXI BRANCA 14,96 + 22,44 + 22,44 + 14,96 + 19,58 + 13,86 (ÁREA TOTAL=108,24 m²) ASSENTAMENTO DE CERÂMICA 45X33,5 cm BRANCA ATÉ H= 1,20m E SUPERIOR A PINTURA EPÓXI BRANCA 6,84 (ÁREA TOTAL=6,84 m²) + [ASSENTAMENTO CERÂMICO - ATÉ H= 1,60m -> Área = 21,28m²] RODAPÉ CERÂMICO 9CM(CER. DE 45X45CM) 199,45 METROS LINEARES OU 17,95m² RODAPÉ CERÂMICO 9CM(CER. DE 33,5X33,5CM) 17,98 METROS LINEARES OU 1,62m²
7.2.9	REBOCO C/ ARGAMASSA DE CIMENTO E AREIA S/ PENEIRAR, TRAÇO 1:3	m²	1483,75 = 36,72 + 36,72 + 51,3 + 36,45 + 51,3 + 27,68 + 34,83 + 90,58 + 27,27 + 127,98 + 44,82 + 26,57 + 64,53 + 30,24 + 2,85 * (88,5) + 2 * (1,85 * (56,7 + 56,4) + 1,65 * (19,1 + 19,1))
7.2.10	EMASSAMENTO DE PAREDES EXTERNAS 2 DEMÃOS CMASSA ACRÍLICA	m²	796,76 = 2,85 * (88,5) + 2 * (1,85 * (56,7 + 56,4) + 1,65 * (19,1 + 19,1))
7.2.11	TINTA ACRÍLICA 2 DEMÃOS C/ ROLO DE LÃ	m²	351,21 = 36,72 + 36,72 + 127,98 + 30,24 + 39,1 + 40,1 + 40,35
7.3	TETO		



Edyleno Costa
Edyleno Costa
ENGENHEIRO CIVIL

7.3.1	CHAPISCO C/ ARGAMASSA DE CIMENTO E AREIA S/ PENEIRAR TRAÇO 1:3 ESP=5 mm P/ TETO	m²	386,10 = 7,7 + 2,69 + 1,9 + 1,96 + 5,33 + 5,33 + 7,7 + 2,69 + 22,26 + 10,71 + 22,26 + 10,77 + 9,35 + 4,29 + 56,43 + 6,37 + 44,18 + 15,54 + 6,37 + 6,11 + 35,48 + 10,71 + 7,48 + 2,48 + 80,01
7.3.2	REBOCO C/ ARGAMASSA DE CIMENTO E AREIA S/ PENEIRAR TRAÇO 1:6, ESP=20 mm P/ TETO	m²	386,10 = 7,7 + 2,69 + 1,9 + 1,96 + 5,33 + 5,33 + 7,7 + 2,69 + 22,26 + 10,71 + 22,26 + 10,77 + 9,35 + 4,29 + 56,43 + 6,37 + 44,18 + 15,54 + 6,37 + 6,11 + 35,48 + 10,71 + 7,48 + 2,48 + 80,01
7.3.3	EMASSAMENTO DE TETO - 2 DEMÃOS DE MASSA A BASE DE PVA	m²	386,10 = 7,7 + 2,69 + 1,9 + 1,96 + 5,33 + 5,33 + 7,7 + 2,69 + 22,26 + 10,71 + 22,26 + 10,77 + 9,35 + 4,29 + 56,43 + 6,37 + 44,18 + 15,54 + 6,37 + 6,11 + 35,48 + 10,71 + 7,48 + 2,48 + 80,01
7.3.4	APLICAÇÃO MANUAL DE PINTURA COM TINTA LÁTEX ACRÍLICA EM TETO, DUAS DEMÃOS. AF. 06/2014	m²	386,10 = 7,7 + 2,69 + 1,9 + 1,96 + 5,33 + 5,33 + 7,7 + 2,69 + 22,26 + 10,71 + 22,26 + 10,77 + 9,35 + 4,29 + 56,43 + 6,37 + 44,18 + 15,54 + 6,37 + 6,11 + 35,48 + 10,71 + 7,48 + 2,48 + 80,01
7.3.5	LAJE PRÉ-FABRICADA P/ FÓRRO - VÃO DE 3,01 A 4 m	m²	386,10 = 7,7 + 2,69 + 1,9 + 1,96 + 5,33 + 5,33 + 7,7 + 2,69 + 22,26 + 10,71 + 22,26 + 10,77 + 9,35 + 4,29 + 56,43 + 6,37 + 44,18 + 15,54 + 6,37 + 6,11 + 35,48 + 10,71 + 7,48 + 2,48 + 80,01
8	ESQUADRIAS		
8.1	MADEIRA		
8.1.1	PORTA TIPO PARANÁ (SI/ACESSÓRIOS)	m²	32,56 = 0,80 * 2,20 * 6,0 (Quant.) 1,00 * 2,20 * 10,0 (Quant.)
8.1.2	DOBRADIÇA DE FERRO (PADRÃO POPULAR)	UN	48,0 = 3 * (6 + 10)
8.1.3	FECHADURA COMPLETA PARA PORTA INTERNA	UN	16,0 = 6,0 + 10,0
8.1.4	ESMALTE DUAS DEMÃOS EM ESQUADRIAS DE MADEIRA	m²	99,00 = 2 * (6 * 0,8 * 2,2 + 10 * 1 * 2,2 + 1 * 1,2 * 2,2 + 3 * 1,5 * 2,2 + 1 * 2 * 2,2)
8.1.5	PORTA MADEIRA COMPENS LISA COM VISOR	m²	2,64 = ABRIR 1 FOLHA - 1,0 * 1,20 * 2,20
8.1.6	PORTA MADEIRA COMPENS LISA COM VISOR (VAL-VEI) - 2 FOLHAS	m²	14,3 = 3,0 (Quant.) * 1,50 * 2,20 1,0 (Quant.) * 2,0 * 2,20
8.1.7	DOBRADIÇA CROMADA TIPO VAL - VEI	UN	12,00 = 3 * (1,0 + 3,0)
8.1.8	FORRAMENTO DE MADEIRA L = 15 cm	CJ	16,00 = 1,0 * (6,0 + 10,0)
8.1.9	ALIZAR DE MADEIRA L = 5 cm (1 FACE)	CJ	32,00 = 2,0 * (6,0 + 10,0)
8.2	ALUMÍNIO		
8.2.1	CAXILHO FIXO, DE ALUMÍNIO, PARA VIDRO	m²	1,20 = 1,00 * 1,20
8.2.2	CANTONEIRA DE ALUMÍNIO 1 1/4" X 1 1/4"	M	8,10 = 3 * 2,7
8.2.3	JANELA BASCULANTE EM ALUMÍNIO ANODIZADO NATURAL, EXCLUSIVE VIDRO	m²	27,44 Basculante 1 Folha -> 5,0 (Quant.) * 0,60 * 0,40 Basculante 2 Folhas -> 2,0 (Quant.) * 1,00 * 0,60 Basculante 3 Folhas -> 4,0 (Quant.) * 1,80 * 0,60 Basculante 4 Folhas -> 13,0 (Quant.) * 2,40 * 0,60 Basculante 1 Folha -> 2,0 (Quant.) * 1,00 * 1,00


8.2.4	JANELA ALUMINIO GUILHOTINA	m²	2,40 0,80 * 1,00 * 3,0 (Quant.) - Guilhotina - 2 FOLHAS
8.2.5	Porta de abrir em alumínio com pintura eletrostática, sob medida - cor branca	m²	2,20 = ALUMÍNIO COM ACAB. EM PINT. ELETROSTÁTICA BRANCA/ ABRIR 1 FOLHA 1,0 (Quant.) * 1,00 * 2,20
8.2.6	PORTA EM ALUMÍNIO ANODIZADO, MEIO VIDRO, DE ABRIR, 2 FOLHAS	m²	3,96 = ALUMÍNIO E VIDRO/ ABRIR 2 FOLHAS 1,0 (Quant.) * 1,80 * 2,20
8.2.7	CORRIMÃO EM TUBO GALVANIZADO DE 2"	M	29,80 = 29,80
8.3	PVC		
8.3.1	PORTA SANFONADA EM PVC - INSTALADA	m²	6,60 = 3,0 (Quant.) * 1,00 * 2,20
8.4	CONCRETO		
8.4.1	Cobogó de concreto 40 x 40 x 10 cm, tipo reto, assentados com argamassa de cimento e areia no traço 1:3, espessura das juntas 15 mm	m²	4,80 = 2,0 (Quant.) * (1,20 * 2,00)
8.4.2	FILETE DE GRANITO LARG = 4cm	M	6,40 = 2 * 1,25 + 3 * 1,3
8.4.3	VERGA RETA DE CONCRETO ARMADO	m³	1,38 = ((5 * 1 + 2 * 1,4 + 4 * 2,2 + 10 * 2,8 + 1 * 1,6 + 2 * 1,4 + 3 * 1,2 + 2 * 1,6) + (4 * 1,2 + 3 * 1,4 + 10 * 1,4 + 1 * 1,6 + 3 * 1,9 + 1 * 2,4 + 1 * 1,4 + 1 * 2,2)) * 0,1 * 0,15
9	INSTALAÇÕES ELÉTRICAS		
9.1	PONTOS ELÉTRICOS		
9.1.1	INTERRUPTOR - TOMADA		
9.1.1.1	INTERRUPTOR UMA TECLA SIMPLES 10A 250V	UN	13,00 = INTERRUPTOR SIMPLES. H=1.00M DO PISO. QUANTIDADE = 13 UNIDADES.
9.1.1.2	INTERRUPTOR DUAS TECLAS SIMPLES 10A 250V	UN	18,00 = INTERRUPTOR DUPLO. H=1.00M DO PISO. QUANTIDADE = 18 UNIDADES.
9.1.1.3	INTERRUPTOR TRES TECLAS SIMPLES 10A 250V	UN	4,00 = INTERRUPTOR TRIPLA. H=1.00M DO PISO. QUANTIDADE = 4 UNIDADES.
9.1.1.4	INTERRUPTOR DUAS TECLAS PARALELO E TOMADA 10A 250V	UN	5,00 = INTERRUPTOR DUPLO E TOMADA SIMPLES CONJUGADA. H=1.00M DO PISO. QUANTIDADE = 5 UNIDADES.
9.1.1.5	TOMADA 2 POLOS MAIS TERRA 20A 250V	UN	12,00 = TOMADA DUPLA. H=0.30M DO PISO. QUANTIDADE = 8 UNIDADES.
9.1.1.6	TOMADA UNIVERSAL 10A 250V	UN	73,00 = TOMADA DUPLA. H=1.00M DO PISO. QUANTIDADE = 4 UNIDADES. TOMADA SIMPLES. H=1.00M DO PISO. QUANTIDADE = 20 UNIDADES. TOMADA SIMPLES (AR CONDICIONADO). H=2.00M DO PISO. QUANTIDADE = 13 UNIDADES. TOMADA SIMPLES (CHUVEIRO ELÉTRICO). H=2.20M DO PISO. QUANTIDADE = 03 UNIDADES.

9.1.1.7	PONTO LÓGICO, MATERIAL E EXECUÇÃO	PT	6,00 = PONTO DE LÓGICA. H=0.30M. QUANTIDADE = 6 UNIDADES.
9.1.2	ILUMINAÇÃO		
9.1.2.1	LUMINÁRIA DE EMBUTIR C/REFLETOR E ALETAS P/LÂMPADAS FLUOR. (2X28W)	UN	49,00 = Conforme o projeto...LUMINÁRIA P/ ILUMINAÇÃO DIRETA E INDIRETA. CORPO E ALETAS PLANAS DE AÇO TRATADA C/ ACABAMENTO EM PINTURA ELETROSTÁTICA NA COR BRANCA. REFLETOR EM ALUMÍNIO ANODIZADO DE ALTO BRILHO (REFLEXÃO TOTAL DE 86%). ALOJAMENTO DO REATOR NO PRÓPRIO CORPO. EQUIPADA C/ PORTA-LÂMPADA ANTIVIBRATÓRIO EM POLICARBONATO. C/ TRAVA DE SEGURANÇA E PROTEÇÃO CONTRA AQUECIMENTO NOS CONTATOS. DIMENSÕES 288 X 1280 X 70 MM, LÂMPADAS 2XT16 28 54W. QUANTIDADE = 49 UNIDADES.
9.1.2.2	LUMINÁRIA PAREDE, TIPO ARADELA C/ LÂMPADA INCANDESCENTE	UN	5,00 = ARADELA. H=2.10M DO PISO. QUANTIDADE = 5 UNIDADES.
9.1.2.3	Luminária redonda de sobrepor com difusor em vidro temperado jateado para 1 ou 2 lâmpadas fluorescentes compactas de 18/26W	UN	27,00 = Conforme o projeto...LUMINÁRIA DE SOBREPOR CIRCULAR. CORPO EM ALUMÍNIO C/ PINTURA ELETROSTÁTICA NA COR BRANCA. DIFUSOR EM VIDRO PLANO TEMPERADO JATEADO. DIÂMETRO DE 255MM LÂMPADAS 2TCD(EL) 18/26W. QUANTIDADE = 27 UNIDADES.
9.2	MEDIDOR TRIFÁSICO		
9.2.1	QUADRO DE DISTRIBUIÇÃO GERAL BAIXA TENSÃO, C/ACESSÓRIOS- 3UN DE MEDIÇÃO	UN	1,0 = 1,0
9.2.2	DISJUNTOR TRIPOLAR EM QUADRO DE DISTRIBUIÇÃO 70A	UN	1,0 = 1,0
9.3	QUADROS		
9.3.1	QUADRO DE DISTRIBUIÇÃO DE LUZ EMBUTIR ATÉ 24 DIVISÕES 332X332X85mm, C/ABRANGIMENTO	UN	2,00 = 2,0
9.3.2	DISJUNTOR TRIPOLAR EM QUADRO DE DISTRIBUIÇÃO 60A	UN	1,00 = 1,0
9.3.3	DISJUNTOR MONOPOLAR EM QUADRO DE DISTRIBUIÇÃO 32A	UN	26,00 = 20,0 + 6,0
9.3.4	DISJUNTOR MONOPOLAR EM QUADRO DE DISTRIBUIÇÃO 20A	UN	10,00 = 10,0
9.3.5	DISJUNTOR MONOPOLAR EM QUADRO DE DISTRIBUIÇÃO 16A	UN	20,00 = 10,0 + 10,0
9.3.6	DISPOSITIVO DE PROTEÇÃO CONTRA SURTOS DE TENSÃO - DPS's - 40 KA/440V	UN	4,00 = 4,0
9.3.7	DISJUNTOR MONOPOLAR EM QUADRO DE DISTRIBUIÇÃO 10A	UN	3,00 = 3,0
9.4	CABOS E ELETRODUTOS		
9.4.1	CABOS		
9.4.1.1	CABO ISOLADO PVC 750V 2,5MM2	M	3300,00 = 2800 * 3,0
9.4.1.2	CABO ISOLADO PVC 750V 4MM2	M	1800,00 = 900,0 + 900,0
9.4.1.3	CABO ISOLADO PVC 750V 6MM2	M	800,00 = 800
9.4.1.4	CABO EM PVC 1000V 16MM2	M	250,00 = 100,0 + 150,0
9.4.1.5	CABO COBRE NU 16MM2	M	18,00 = 18,0
9.4.1.6	CABO LÓGICO 4 PARES, CATEGORIA 5 - UTP (100 MBPS)	M	180,00 = 180,0
9.4.2	ELETRODUTOS		



Engenheiro Civil
ENGENHEIRO CIVIL

9.4.2.1	ELETRODUTO PVC ROSC. INCL. CONEXÕES D= 25mm (3/4")	M	2500,00 = 2000,0 + 500,0	
9.4.2.2	ELETRODUTO PVC ROSC. INCL. CONEXÕES D= 32mm (1")	M	500,00 = 300,0 + 200,0	
9.4.2.3	ELETRODUTO PVC ROSC. INCL. CONEXÕES D= 60mm (2")	M	20,00 = 15,0 + 5,0	
9.4.2.4	DUTO PERFURADO - ELETROCALHA CHAPA DE AÇO (100X300)mm	M	32,10 = 10,0 + 20,0 + 2,10	
10	INSTALAÇÕES HIDRO-SANITÁRIA			
10.1	LOUÇAS E APARELHOS SANITÁRIOS			
10.1.1	CHUVEIRO ELÉTRICO AUTOMÁTICO 220V-2800/4400W (INSTALADO)	UN	3,00 = 3,0	
10.1.2	PEÇAS DE APOIO DEFICIENTES C/TUBO INOX PWCS	M	15,23 = 0,87 * 9 + 1,74 * 2 + 0,98 * 4	
10.1.3	BACIA DE LOUÇA BRANCA C/CAIXA ACOPLADA	UN	5,00 = 5,0	
10.1.4	LAVATÓRIO DE LOUÇA BRANCA S/COLUNA C/TORNEIRA PLÁSTICA E ACESSÓRIOS - PADRÃO POPULAR	UN	7,00 = 7,0	
10.1.5	LAVATÓRIO DE LOUÇA BRANCA DE CANTO MASTER DECA L76C 17 OU EQUIVALENTE, INCLUSIVE ACESSÓRIOS METÁLICOS	UN	1,00 = 1,0	
10.1.6	ASSENTO / BANCO - ARTICULÁVEL PARA BANHO DE DEFICIENTE	UN	3,00 = 3,0	
10.1.7	TANQUE DE LOUÇA C/COLUNA	UN	1,00 = 1,0	
10.1.8	BANCADA DE GRANITO (OUTRAS CORES) E= 3cm (COLOCADO)	m²	15,31 = 0,61 * 2,57 + 0,61 * 1,75 + 0,61 * 2,57 + 0,61 * 1,75 + 0,56 * 1,21 + 0,56 * 1,29 + 0,61 * 2,49 + 0,61 * 2,6 + 0,61 * 1,72 + 0,61 * 1,72 + 0,6 * 1,3 + 0,61 * 1,75	
10.1.9	CUBA DE INOX PARA BANCADA, COMPLETA	UN	14,00 = 14,0	
10.1.10	TORNEIRA CROMADA DE MESA, 1/2 OU 3/4, PARA LAVATÓRIO, PADRÃO POPULAR - FORNECIMENTO E INSTALAÇÃO	UN	1,00 = 1,0	
10.1.11	TANQUE DE EXPURGO AÇO INOX	UN	1,00 = 1,0	
10.1.12	TORNEIRA DE PRESSÃO CROMADA USO GERAL	UN	1,00 = 1,0	
10.1.13	Lavatório Hospitalar coletivo aço inox AISI 304 chapa 0,6mm, tipo calha, med. 1000x290x350mm C/ acabamento escovado- Modelo Especial A - Palmetal ou similar	UN	1,00 = 1,0 (Conforme o projeto)	
10.1.14	CHUVEIRO PLÁSTICO (INSTALADO)	UN	2,00 = 2,0	
10.2	ESGOTO			
10.2.1	JOELHO PVC BRANCO P/ESGOTO D=40mm (1 1/2")	UN	10,00 = 10,0	

10.2.2	JOELHO PVC BRANCO PIESGOTO D=40mm (1 1/2") C/ ANEL DE BORRACHA	UN	10,00 = 5,0 + 5,0	
10.2.3	JOELHO 45 PVC BRANCO PARA ESGOTO D=50mm (2")	UN	9,00 = 6,0 + 3,0	
10.2.4	BUCHA REDUÇÃO LONGA PVC PIESGOTO 50X40mm	UN	1,00 = 1,0	
10.2.5	JOELHO 90 GRAUS, PVC, SERIE NORMAL, ESGOTO PREDIAL, DN 50 MM, JUNTA ELÁSTICA. FORNECIDO E INSTALADO EM RAMAL DE DESCARGA	UN	42,00 = 20,0 + 22,0	
10.2.6	JOELHO 45 PVC BRANCO PARA ESGOTO D=40mm (1 1/4")	UN	12,00 = 4,0 + 8,0	
10.2.7	JUNÇÃO PVC BRANCO 50 x 50 mm (2" x 2")	UN	10,00 = 6,0 + 4,0	
10.2.8	JOELHO 90 GRAUS, PVC, SERIE NORMAL, ESGOTO PREDIAL, DN 100 MM, JUNTA ELÁSTICA. FORNECIDO E INSTALADO EM RAMAL DE DESCARGA	UN	5,00 = 5,0	
10.2.9	JUNÇÃO SIMPLES DE REDUÇÃO PVC PIESGOTO 100X50mm(4"X2")	UN	2,00 = 2,0	
10.2.10	REDUÇÃO PVC BRANCO PIESGOTO D=100X50mm (4"X2")	UN	2,00 = 2,0	
10.2.11	JUNÇÃO SIMPLES C/INSPEÇÃO PVC PIESGOTO D=100mm (4")-C/ANÉIS	UN	2,00 = 2,0	
10.2.12	RALO SECO PVC RÍGIDO	UN	2,00 = 2,0	
10.2.13	TÊ PVC BRANCO C/REDUÇÃO PIESGOTO D=100X50mm (4"X2")	UN	1,00 = 1,0	
10.2.14	CAIXA SIFONADA 150X150X50cm COM GRELHA - PADRÃO POPULAR	UN	19,00 = 10,0 + 9,0	
10.2.15	TÊ PVC BRANCO PIESGOTO D=50mm (2") - JUNTA C/ANÉIS	UN	6,00 = 3,0 + 3,0	
10.2.16	CAIXA DE INSPEÇÃO EM ALVENARIA - TAMPA DE CONCRETO ESP. = 5cm	M2	3,60 = 10 * (0,6 * 0,6)	
10.2.17	FOSSA SÉPTICA E SUMIDOURO EM ALVENARIA	UN	1,00 = 1,0	
10.2.18	CAIXA EM ALVENARIA (80X60X60cm) DE 1 TIJOLO COMUM, LASTRO DE CONCRETO E TAMPA DE CONCRETO (CAIXA DE AREIA EM ALVENARIA)	UN	4,00 = 4,0	
10.2.19	CAIXA DE GORDURA/SABÃO EM ALVENARIA	UN	1,00 = 1,0	
10.2.20	TAMPA EM CONCRETO ARMADO (0,70 x 0,70 x 0,15 m)	UN	1,00 = 1,0	
10.2.21	TAMPA PRE-MOLDADA DE CONCRETO P/ FOSSA E SUMIDOURO DE D=1,20M E=0,10M	UN	2,00 = 2,0	
10.2.22	TUBO PVC BRANCO RÍGIDO ESGOTO D=150mm (6")	M	7,06 = 1,49 + 5,57	
10.2.23	TUBO PVC BRANCO PIESGOTO D=100MM (4")	M	136,10 = 1,12 + 6,7 + 9,89 + 10,67 + 10,67 + 12,12 + 7,53 + 1 + 1,15 + 1,23 + 0,82 + 0,82 + 5,66 + 5,98 + 1,15 + 1,87 + 0,65 + 0,82 + 3,23 + 6,67 + 9,22 + 1,23 + 0,65 + 0,82 + 2,95 + 6,48 + 1,15 + 9,04 + 1,4 + 0,65 + 0,8 + 3,64 + 0,56 + 0,75 + 2,22 + 0,31 + 2,66 + 0,31 + 1,04 + 0,87	
10.2.24	TUBO PVC BRANCO PIESGOTO D=75mm (3")	M	13,18 = 5,43 + 2,92 + 1,43 + 3,4	
10.2.25	TUBO PVC BRANCO PIESGOTO D=50mm (2")	M	57,54 = 0,67 + 0,89 + 0,36 + 2,26 + 0,23 + 0,53 + 0,23 + 0,62 + 3,57 + 0,61 + 0,58 + 0,28 + 0,15 + 1,95 + 0,34 + 4,3 + 8,39 + 0,32 + 0,45 + 0,6 + 0,34 + 1,16 + 0,51 + 0,29 + 0,5 + 0,49 + 0,41 + 1,8 + 0,44 + 4,32 + 1,16 + 0,51 + 0,31 + 0,48 + 0,62 + 0,88 + 0,62 + 0,48 + 3,21 + 0,33 + 0,43 + 0,96 + 0,84 + 0,54 + 2,06 + 0,89 + 0,17 + 0,32 + 0,25 + 0,32 + 0,72 + 0,54 + 0,51 + 1,71 + 0,84	
10.2.26	TUBO PVC BRANCO PIESGOTO D=40mm (1 1/2")	M	31,15 = 2,05 + 2,12 + 0,22 + 0,53 + 1,74 + 0,39 + 2,25 + 0,38 + 1,86 + 0,94 + 0,57 + 0,26 + 0,18 + 1,18 + 0,17 + 0,19 + 1,5 + 0,39 + 0,98 + 0,39 + 1,18 + 0,09 + 0,07 + 0,3 + 0,12 + 1,72 + 0,2 + 0,2 + 0,21 + 0,21 + 3,16 + 2,45 + 1,1 + 0,22 + 0,37 + 0,27 + 0,99	


 Engenheiro Civil
 (RCA-CE 00195533-3)
 ENGENHEIRO CIVIL



ENGENHEIRO CIVIL

10.3	HIDRAULICA			
10.3.1	TUBO PVC SOLD. MARROM D= 25mm (3/4")	M		$= 2,55 + 2 * 1,18 + 1,05 + 2,33 + 2,95 + 4,13 + 1,13 + 4,13 + 4,13 + 2,56 + 4,64 + 0,57 + 4,18 + 4,18 + 4,18 + 9,86 + 118,64$ $1,38 + 1,17 + 1,18 + 2,97 + 0,47 + 0,31 + 4,61 + 0,57 + 0,19 + 0,21 + 21,8 + 1,85 + 1,26 + 0,56 + 0,61 + 1,57 + 1,26 + 0,37 + 2,55 + 0,35 + 6,07 + 0,77 + 1,34 + 4,06 + 3,76 + 1,07 + 1,8$
10.3.2	TUBO PVC SOLD. MARROM D= 32mm (1")	M		2,50 = 2,50
10.3.3	TUBO PVC SOLD. MARROM D= 40mm (1 1/4")	M		5,44 = 2,69 + 1,45 + 1,3
10.3.4	TUBO PVC SOLD. MARROM INCL CONEXÕES D= 60mm (2")	M		5,62 = 1,58 + 3,71 + 0,33
10.3.5	JOELHO 90 PVC SOLD. ROSCA. D= 25mmX3/4"	UN		51,00 = 20,0 + 7,0 + 10,0 + 14,0
10.3.6	TÉ REDUÇÃO PVC SOLD. MARROM D=32X25mm (1"X3/4")	UN		1,00 = 1,0
10.3.7	BUCHA REDUÇÃO PVC ROSC. D=1"X3/4" (32X25mm)	UN		1,00 = 1,0
10.3.8	TÉ PVC SOLD. MARROM D= 40mm (1 1/4")	UN		3,00 = 2,0 + 1,0
10.3.9	BUCHA REDUÇÃO PVC ROSC. D=1 1/4"X1" (40X32mm)	UN		1,00 = 1,0
10.3.10	BUCHA REDUÇÃO PVC ROSC. D=1 1/4"X3/4" (40X25mm)	UN		3,00 = 3,0
10.3.11	TÉ PVC SOLD. MARROM D= 25mm (3/4")	UN		14,00 = 7,0 * 2,0
10.3.12	TÉ PVC SOLD. MARROM D= 50mm (1 1/2")	UN		1,00 = 1,0
10.3.13	BUCHA REDUÇÃO PVC ROSC. D=1 1/2"X3/4" (50X25mm)	UN		1,00 = 1,0
10.3.14	TÉ REDUÇÃO PVC SOLD. MARROM D=50X25mm (1 1/2"X3/4")	UN		2,00 = 2,0
10.3.15	JOELHO 90 GRAUS COM BUCHA DE LATÃO, PVC, SOLDÁVEL, DN 25MM, X 3/4 INSTALADO EM RAMAL OU SUB-GRAMAL DE ÁGUA - FORNECIMENTO E INSTALAÇÃO. AF 12/2014	UN		9,00 = 3,0 * 3,0
10.3.16	REGISTRO DE GAVETA C/ CANOPLA CROMADA D= 20mm (3/4")	UN		16,00 = 4,0 + 12,0
10.3.17	ADAPTADOR PVC P/ REGISTRO 25mm (3/4")	UN		35,00 = 10,0 + 20,0 + 5,0
10.3.18	REGISTRO DE PRESSÃO C/ CANOPLA CROMADA D= 20mm (3/4")	UN		5,00 = 2,0 + 3,0
10.3.19	LUVA COM BUCHA DE LATÃO, PVC, SOLDÁVEL, DN 25MM X 3/4, INSTALADO EM RAMAL DE DISTRIBUIÇÃO DE ÁGUA - FORNECIMENTO E INSTALAÇÃO. AF 12/2014	UN		6,00 = 2,0 * 3,0
10.3.20	JOELHO 90 GRAUS COM BUCHA DE LATÃO, PVC, SOLDÁVEL, DN 25MM, X 1/2 INSTALADO EM RAMAL OU SUB-GRAMAL DE ÁGUA - FORNECIMENTO E INSTALAÇÃO. AF 12/2014	UN		15,00 = 5,0 + 5,0 + 5,0
10.3.21	TÉ COM BUCHA DE LATÃO NA BOLSA CENTRAL, PVC, SOLDÁVEL, DN 25MM X 1/2, INSTALADO EM RAMAL OU SUB-GRAMAL DE ÁGUA - FORNECIMENTO E INSTALAÇÃO. AF 12/2014	UN		2,00 = 2,0
10.3.22	TÉ COM BUCHA DE LATÃO NA BOLSA CENTRAL, PVC, SOLDÁVEL, DN 25MM X 3/4, INSTALADO EM RAMAL OU SUB-GRAMAL DE ÁGUA - FORNECIMENTO E INSTALAÇÃO. AF 03/2015	UN		3,00 = 3,0
10.4	INCENDIO			

10.4.1	EXTINTOR DE GÁS CARBÔNICO OU PÓ QUÍMICO DE 4 OU 8KG	UN	4,00 = 4,0	
10.4.2	SINALIZAÇÃO PARA EXTINTOR	UN	4,00 = 4,0	
10.4.3	BLOCO LUMINOSO AUTÔNOMO, INDICADOR DE SETA, MOD. UNITRON/SIMILAR	UN	8,00 = 4,0 * 2,0	
10.4.4	LUMINÁRIA DE EMERGÊNCIA	UN	4,00 = 4,0	
11	SERVIÇOS DIVERSOS			
11.1	LIMPEZA GERAL	m²	385,07 = Área construída:	385,07 m²


 ENGENHEIRO CIVIL



RESUMO - ORÇAMENTO

Item	Descrição	Total	Peso (%)
1	MOBILIZAÇÃO - CANTEIRO DE OBRAS - DEMOLIÇÕES	38.184,17	5,41 %
2	MOVIMENTO DE TERRA	6.512,27	0,92 %
3	COBERTURA	59.164,08	8,39 %
4	FUNDAÇÃO	60.566,78	8,59 %
5	ESTRUTURA - PILAR	3.138,28	0,44 %
6	ALVENARIA	42.163,29	5,98 %
7	REVESTIMENTOS - PISOS, PAREDES E TETOS	284.944,81	40,39 %
8	ESQUADRIAS	44.647,05	6,33 %
9	INSTALAÇÕES ELÉTRICAS	112.961,61	16,01 %
10	INSTALAÇÕES HIDRO-SANITÁRIA	49.638,03	7,04 %
11	SERVIÇOS DIVERSOS	3.558,05	0,50 %
TOTAL GERAL SEM BDI (R\$)		R\$ 705.478,42	100,00%
BDI ADOTADO 22,12%		R\$ 156.051,83	
VALOR DA OBRA COM BDI (R\$)		R\$ 861.530,25	



ENGENHEIRO CIVIL

ENCARGOS SOCIAIS - HORISTAS E MENSALISTAS - TABELA SEINFRA 026.1 (DESONERADA) E 026

CÓDIGO	DESCRIÇÃO	TABELA 026.1		TABELA 026	
		HORISTAS %	MENSALISTAS %	HORISTAS %	MENSALISTAS %
A	ENCARGOS SOCIAIS BÁSICOS	16,80	16,80	36,80	36,80
A1	INSS	0,00	0,00	20,00	20,00
A2	SESI	1,50	1,50	1,50	1,50
A3	SENAI	1,00	1,00	1,00	1,00
A4	INCRA	0,20	0,20	0,20	0,20
A5	SEBRAE	0,60	0,60	0,60	0,60
A6	SALÁRIO EDUCAÇÃO	2,50	2,50	2,50	2,50
A7	SEGURO DE ACIDENTES	3,00	3,00	3,00	3,00
A8	FGTS	8,00	8,00	8,00	8,00
B	ENCARGOS SOCIAIS C/ INCIDÊNCIA DE A	44,97	16,84	44,97	16,84
B1	DESCANSO SEMANAL REMUNERADO	17,85	0,00	17,85	0,00
B2	FERIADOS	3,71	0,00	3,71	0,00
B3	AUXILIO ENFERMIDADE	0,92	0,71	0,92	0,71
B4	13º SALÁRIO	10,83	8,33	10,83	8,33
B5	LICENÇA PATERNIDADE	0,07	0,06	0,07	0,06
B6	FALTAS JUSTIFICADAS	0,72	0,56	0,72	0,56
B7	DIAS DE CHUVAS	1,55	0,00	1,55	0,00
B8	AUXILIO ACIDENTE DE TRABALHO	0,11	0,09	0,11	0,09
B9	FÉRIAS GOZADAS	9,18	7,07	9,18	7,07
B10	SALÁRIO MATERNIDADE	0,03	0,02	0,03	0,02
C	ENCARGOS SOCIAIS S/ INCIDÊNCIA DE A	15,41	11,86	15,41	11,86
C1	AVISO PRÉVIO INDENIZADO	5,60	4,31	5,60	4,31
C2	AVISO PRÉVIO TRABALHADO	0,13	0,10	0,13	0,10
C3	FÉRIAS INDENIZADAS	4,40	3,39	4,40	3,39
C4	DEPOSITO DE RECISÃO S/ JUSTA CAUSA	4,81	3,70	4,81	3,70
C5	INDENIZAÇÃO ADICIONAL	0,47	0,36	0,47	0,36
D	REINCIDÊNCIAS DE UM GRUPO SOBRE O OUTRO	8,02	3,19	17,05	6,58
D1	REINCIDÊNCIA DE GRUPO A SOBRE GRUPO B	7,55	2,83	16,55	6,20
D2	REINCIDÊNCIA DE GRUPO A SOBRE AVISO PRÉVIO TRABALHADO E REINCIDÊNCIA DO FGTS SOBRE AVISO PRÉVIO INDENIZADO	0,47	0,36	0,50	0,38
TOTAL (A+B+C+D)		85,20	48,69	114,23	72,08

Felipe Costa Câmara
Felipe Costa Câmara
CREA-CE 06169553-9
ENGENHEIRO CIVIL



COMPOSIÇÃO DA TAXA DE BENEFÍCIOS E DESPESAS INDIRETAS (BDI)				
Grupo A	Despesas Indiretas			
G + S	Seguro + Garantia	0,40%	%	Do custo direto da obra
R	Risco	0,99%	%	Do custo direto da obra
AC	Administração central	2,90%	%	Do custo direto da obra
Total do Grupo A		4,29%		

Grupo B	Bonificação			
DF	Despesas financeiras	0,91%	%	Do custo direto da obra
Total do Grupo B		0,91%		


Grupo C	Bonificação			
L	Lucro	3,10%	%	Do custo direto da obra
Total do Grupo C		3,10%		

Grupo D	Impostos			
I	Impostos (PIS, Cofins, ISS, CPRB)	11,15%	%	Do custo direto da obra
	PIS	0,65%	%	
	Cofins	3,0%	%	Do custo direto da obra
	ISSQN	3,0%	%	Do custo direto da obra
	CPRB	4,5%	%	

B.D.I. 22,12%

$$BDI = (1+AC+S+R+G)(1+DF)(1+L) - 1$$

OBS: BDI CALCULADO DE ACORDO COM AS RECOMENDAÇÕES DO TRIBUNAL DE CONTAS DA UNIÃO
FONTE: - Acórdão Nº 2622/2013-P.

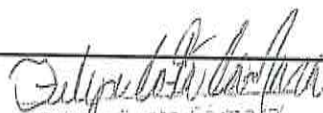
Felipe Costa Câmara
CREA-CE 06109553-9
ENGENHEIRO CIVIL

CRONOGRAMA FÍSICO-FINANCEIRO

ITEM	SERVIÇOS DIVERSOS	VALOR TOTAL	30 DIAS		60 DIAS		90 DIAS		120 DIAS		150 DIAS		180 DIAS	
			FÍSICO %	FINANCEIRO	FÍSICO %	FINANCEIRO	FÍSICO %	FINANCEIRO	FÍSICO %	FINANCEIRO	FÍSICO %	FINANCEIRO	FÍSICO %	FINANCEIRO
1	MOBILIZAÇÃO - CANTEIRO DE OBRAS - DEMOLIÇÕES	R\$ 38.184,17	20,00%	7.636,83	30,00%	11.455,25	35,00%	13.364,46	15,00%	5.727,63	0,00%	-	0,00%	-
2	MOVIMENTO DE TERRA	R\$ 6.512,27	25,00%	1.628,07	25,00%	1.628,07	30,00%	1.953,68	20,00%	1.302,45	0,00%	-	0,00%	-
3	COBERTURA	R\$ 59.164,08	0,00%	-	0,00%	-	20,00%	11.832,82	40,00%	23.665,63	40,00%	23.665,63	0,00%	-
4	FUNDAÇÃO	R\$ 60.566,78	30,00%	18.170,03	30,00%	18.170,03	40,00%	24.226,71	0,00%	-	0,00%	-	0,00%	-
5	ESTRUTURA - PILAR	R\$ 3.138,28	0,00%	-	20,00%	627,66	25,00%	784,57	30,00%	941,48	25,00%	784,57	0,00%	-
6	ALVENARIA	R\$ 42.163,29	0,00%	-	20,00%	8.432,66	30,00%	12.648,99	30,00%	12.648,99	20,00%	8.432,66	0,00%	-
7	REVESTIMENTOS - PISOS, PAREDES E TETOS	R\$ 284.944,81	0,00%	-	0,00%	-	32,00%	91.182,34	45,00%	128.225,16	23,00%	65.537,31	0,00%	-
8	ESQUADRIAS	R\$ 44.647,05	0,00%	-	0,00%	-	0,00%	-	40,00%	17.858,82	40,00%	17.858,82	20,00%	8.929,41
9	INSTALAÇÕES ELÉTRICAS	R\$ 112.961,61	0,00%	-	0,00%	-	0,00%	-	30,00%	33.888,48	30,00%	33.888,48	40,00%	45.184,64
10	INSTALAÇÕES HIDRO-SANITÁRIA	R\$ 49.638,03	0,00%	-	0,00%	-	0,00%	-	20,00%	9.927,61	40,00%	19.855,21	40,00%	19.855,21
11	SERVIÇOS DIVERSOS	R\$ 3.558,05	0,00%	-	0,00%	-	20,00%	711,61	40,00%	1.423,22	40,00%	1.423,22	0,00%	-
PARCIAIS		705.478,42	3,89%	27.434,94	5,71%	40.313,67	22,21%	158.705,17	33,40%	235.609,48	24,30%	171.445,90	10,48%	73.969,27
ACUMULADO		705.478,42	3,89%	27.434,94	9,60%	67.748,60	31,82%	224.453,78	65,21%	460.063,25	89,52%	631.509,15	100,00%	705.478,42
ACUMULADO COM BDI DE 22,12%		861.530,25	3,89%	33.503,54	9,60%	82.734,59	31,82%	274.102,95	65,21%	561.829,24	89,52%	771.198,98	100,00%	861.530,25

Edipolito
Fátima Costa Carneiro
CPF: 03.105.553-9
ENGENHEIRO CIVIL





SEINFRA
SECRETARIA DE
INFRAESTRUTURA
AQUIRAZ - CE

OBS.:
1 - Todas as cotas devem ser conferidas no local;
2 - Quaisquer dúvidas ou modificações devem ser comunicadas ao autor do projeto.

PRATO: REFORMA UBS TAPERA AQUIRAZ
DESENHO: RAIZA
FOLHA: A3
DATA: SETEMBRO/2020

PRATO: REFORMA
UBS TAPERA
AQUIRAZ

01 MAPA DE SITUAÇÃO
escala: 1/250

PSF TAPERA / AQUIRAZ - CE / 61700-000
COORDENADAS: -3.947804, -38.349341




R. DA IGREJA
R. RAMUNDO ANTÔNIO DE ALMEIDA
R. JOSÉ CARLOS GADELHA



Mariana Diogenes
arquiteta e urbanista
CAU: A 64703-9



02 PLANTA DE IMPLANTAÇÃO
escala: 1/250

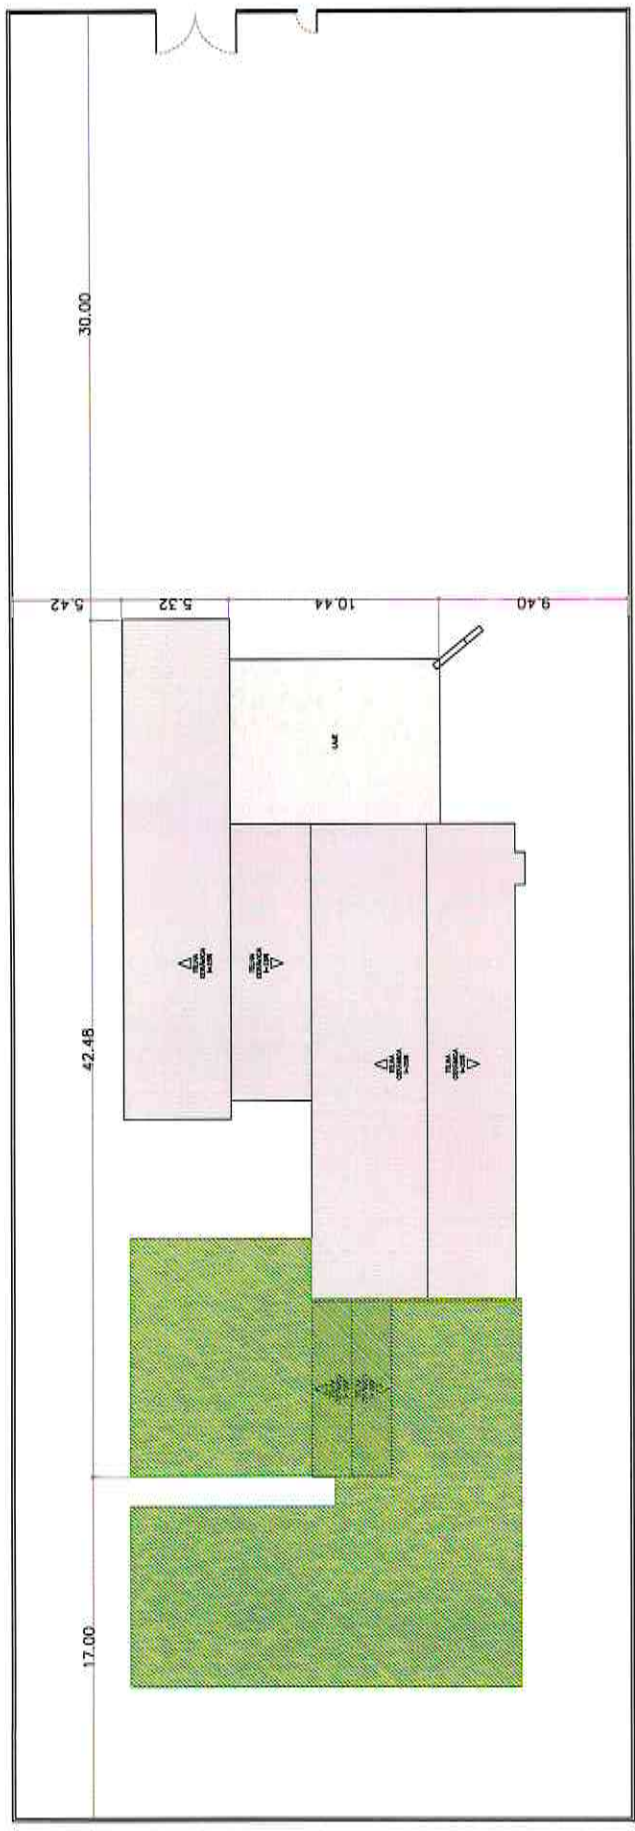

LEGENDA HACHURAS	
	TERRENO UBS TAPERA EXISTENTE
	EDIFICAÇÃO UBS TAPERA EXISTENTE
	ÁREA EDIFICADA A SER CONSTRUÍDA (A=385,07 m²)




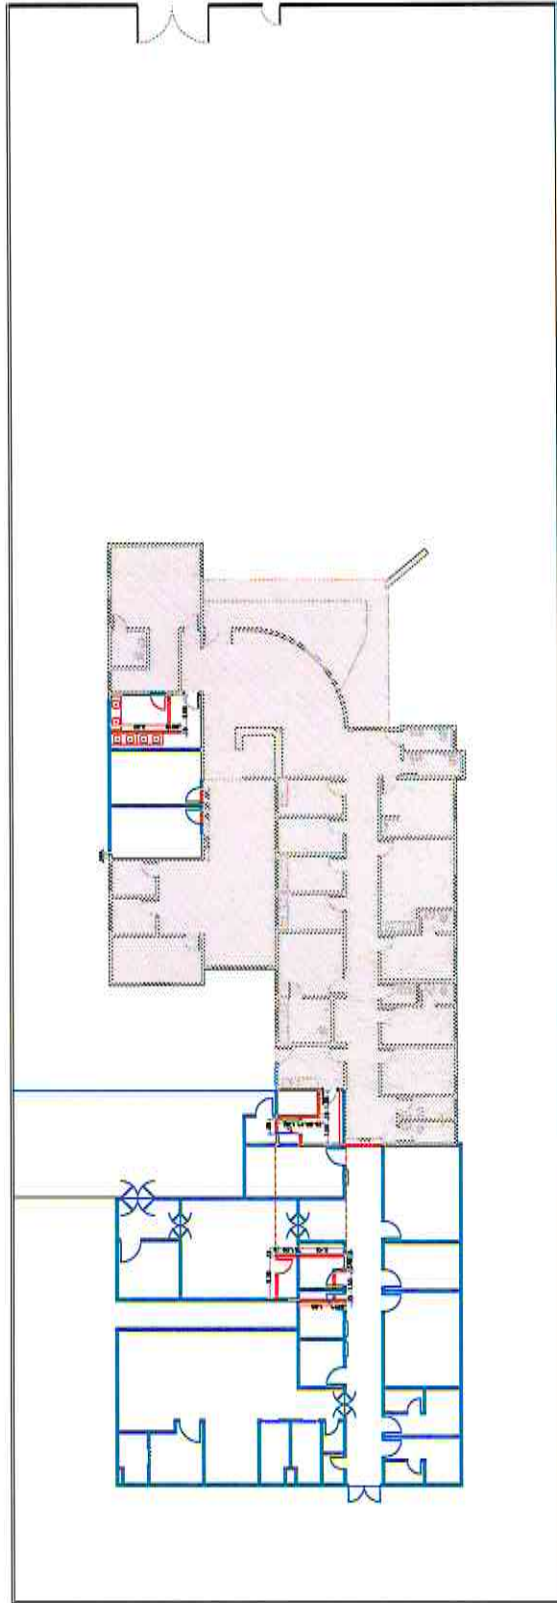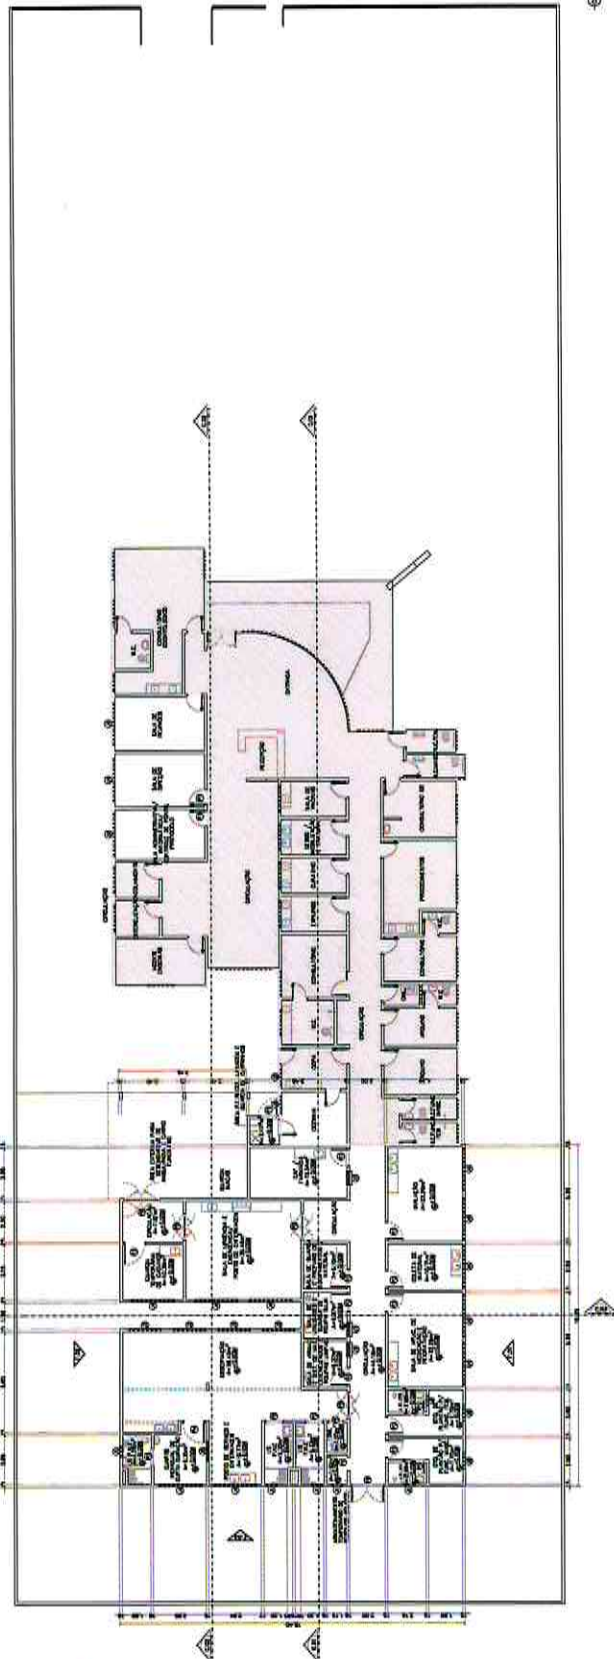















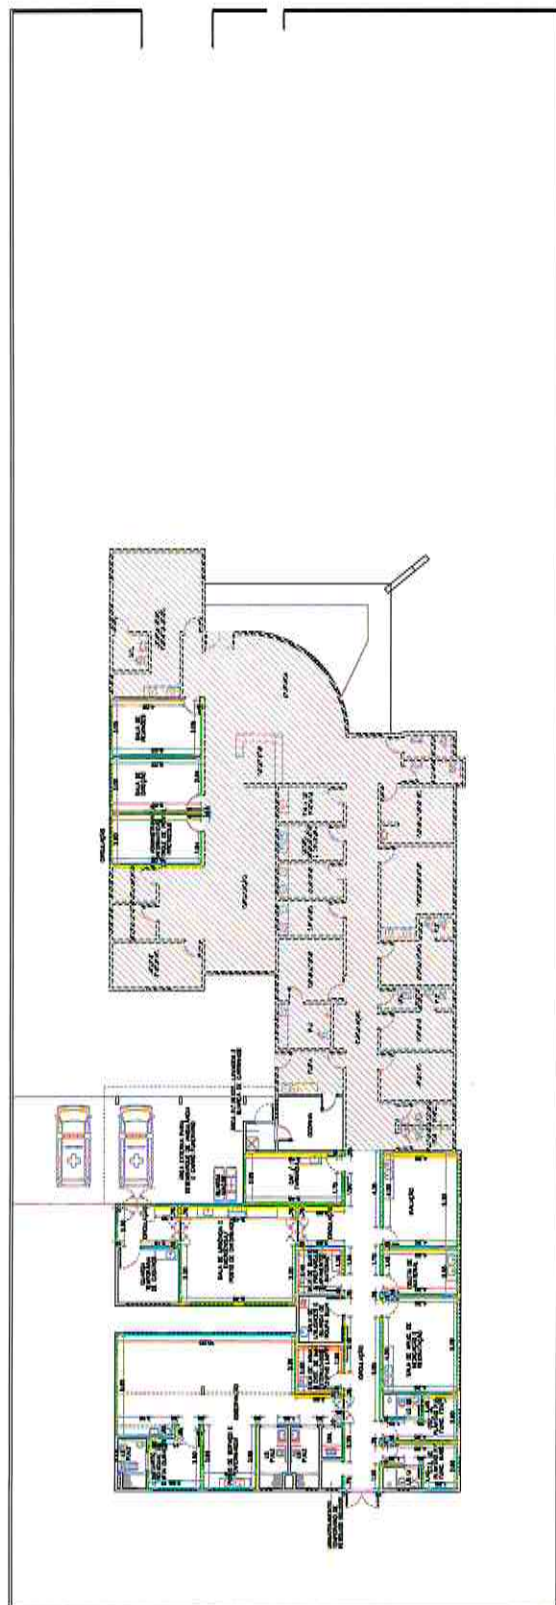

PROJETO DE REFORMA

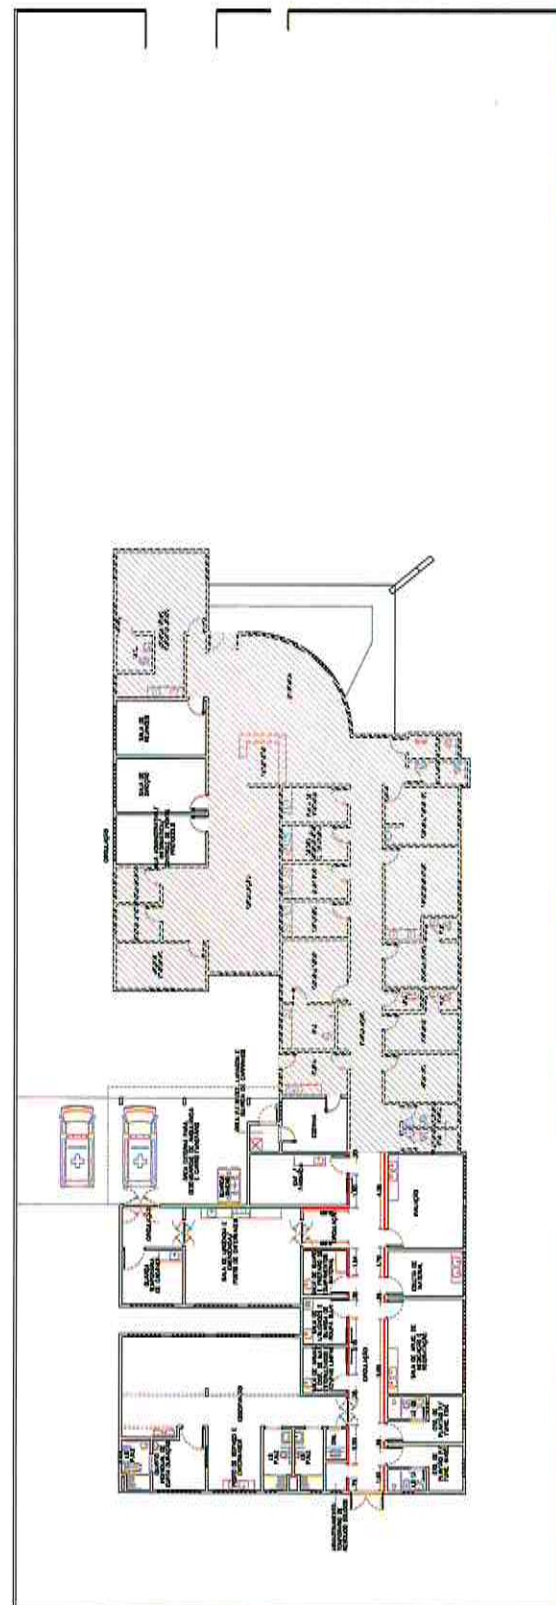

PROJETO DE REFORMA

PROJETO DE REFORMA
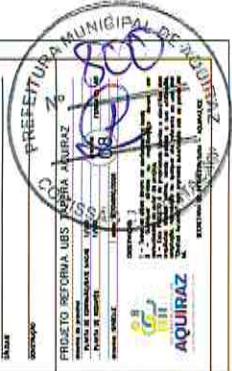

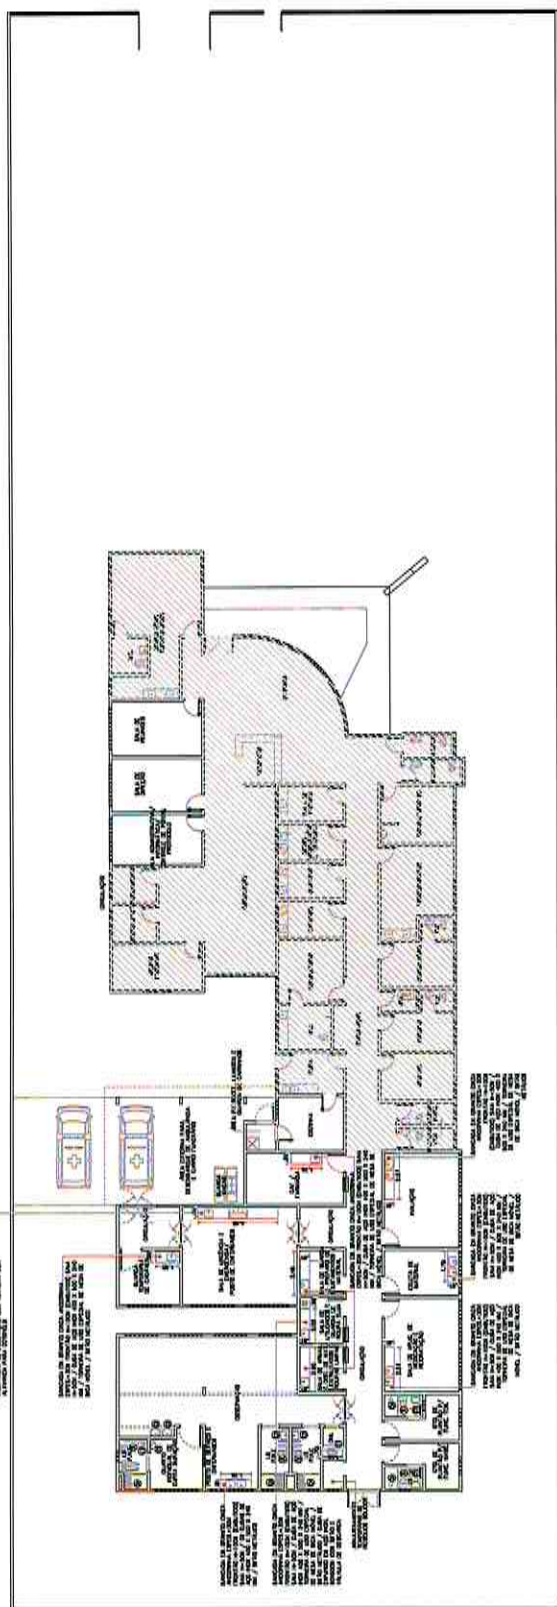





[illegible]

LEGENDA AR CONDICIONADO

	AR CONDICIONADO SPLIT INVERTER A SER INSTALADO 10cm ABAIXO DA LAJE. CARGA DE 7.000 BTUs.
	AR CONDICIONADO SPLIT INVERTER A SER INSTALADO 10cm ABAIXO DA LAJE. CARGA DE 9.000 BTUs.
	AR CONDICIONADO SPLIT INVERTER A SER INSTALADO 10cm ABAIXO DA LAJE. CARGA DE 12.000 BTUs.
	AR CONDICIONADO SPLIT INVERTER A SER INSTALADO 10cm ABAIXO DA LAJE. CARGA DE 20.000 BTUs.
	AR CONDICIONADO SPLIT INVERTER A SER INSTALADO 10cm ABAIXO DA LAJE. CARGA DE 30.000 BTUs.
	AR CONDICIONADO SPLIT INVERTER A SER INSTALADO 10cm ABAIXO DA LAJE. CARGA DE 48.000 BTUs.

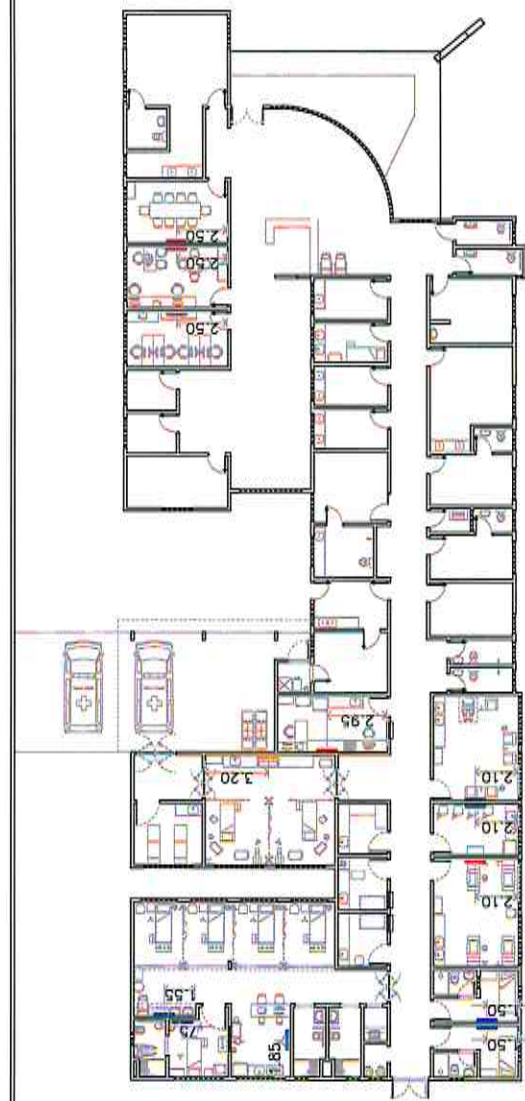

Anna Diogenes
Arquiteta e Urbanista

ARQUITETA E URBANISTA
CAU: A 64703-9

01 PLANTA DE PONTOS DE AR CONDICIONADO
escala: 1/250



SEINFRA
SECRETARIA DE
INFRAESTRUTURA
AQUIRAZ - CE

OBS.:
1 - Todas as cotas devem ser conferidas no local;
2 - Quaisquer dúvidas ou modificações devem ser comunicadas ao autor do projeto.

PROJETO: REFORMA UBS TAPERA AQUIRAZ
DESENHO: RAIZA
FOLHA: A3
DATA: SETEMBRO/2020

PROJETO REFORMA
UBS TAPERA
AQUIRAZ

PRANCHA
10

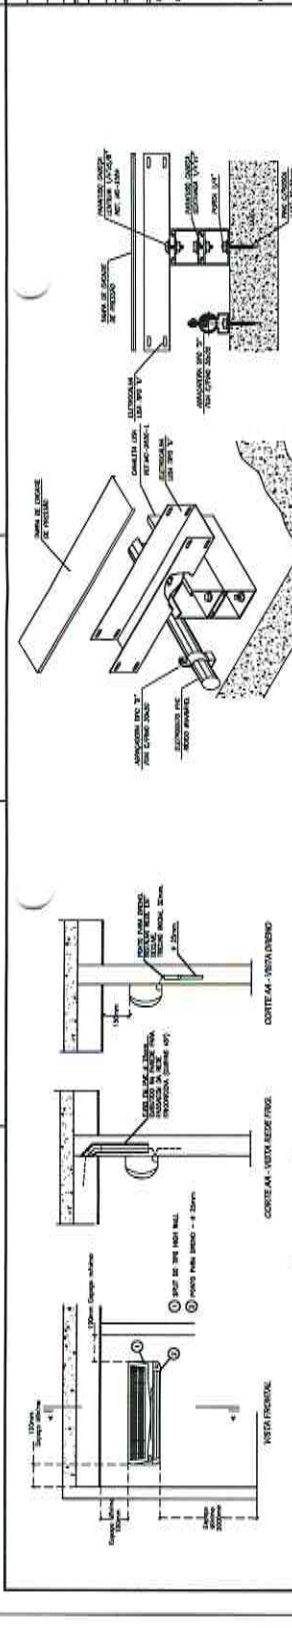

DETAIHE DE CRUZAMENTOS DE ELETROCALHAS COM ELETRODUTOS SOBRE A LAJE

DETAIHE TÍPOCO DE INSTALAÇÃO DA UNIDADE EVAPORADORA HIGH WALL

DETAIHE DO ELETRODUTO SOBRE A LAJE

DETAIHE DE CRUZAMENTOS DE ELETROCALHAS COM ELETRODUTOS SOBRE A LAJE

DETAIHE TÍPOCO DE INSTALAÇÃO DA UNIDADE EVAPORADORA HIGH WALL

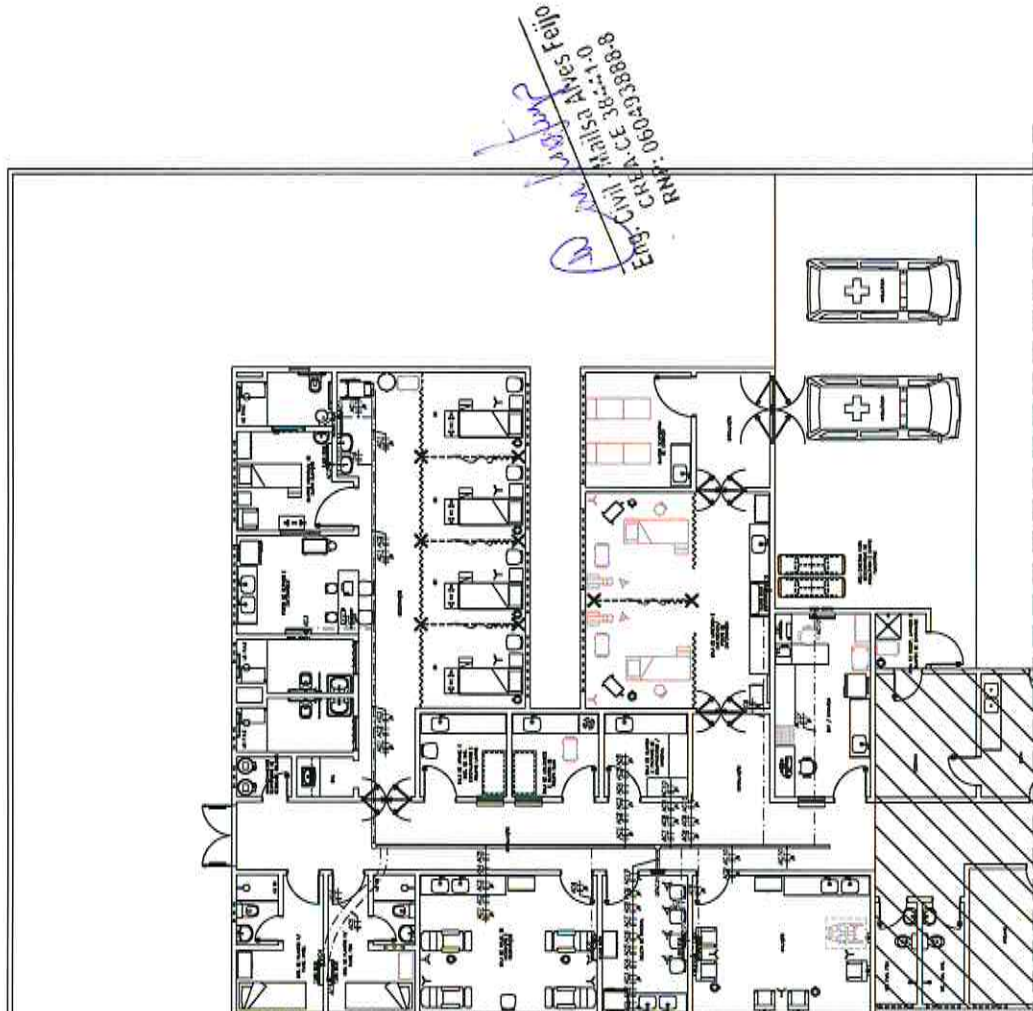

PLANTA BAIXA TERREO












[illegible]

OBSERVAÇÕES GERAIS

Eng. Civil Maísa Alves Feijó
CREA-CE 38441-0
RNP: 060493888-8












UPA - TAPERA
 Serviço de praticas
 P. SAVA TORRES - ELETRICO - ALIMENTAÇÃO 1/73

Quantidade: 1000	DATA: 05/07/2018	VERSÃO: 01
DISTRIBUIÇÃO		

[illegible]


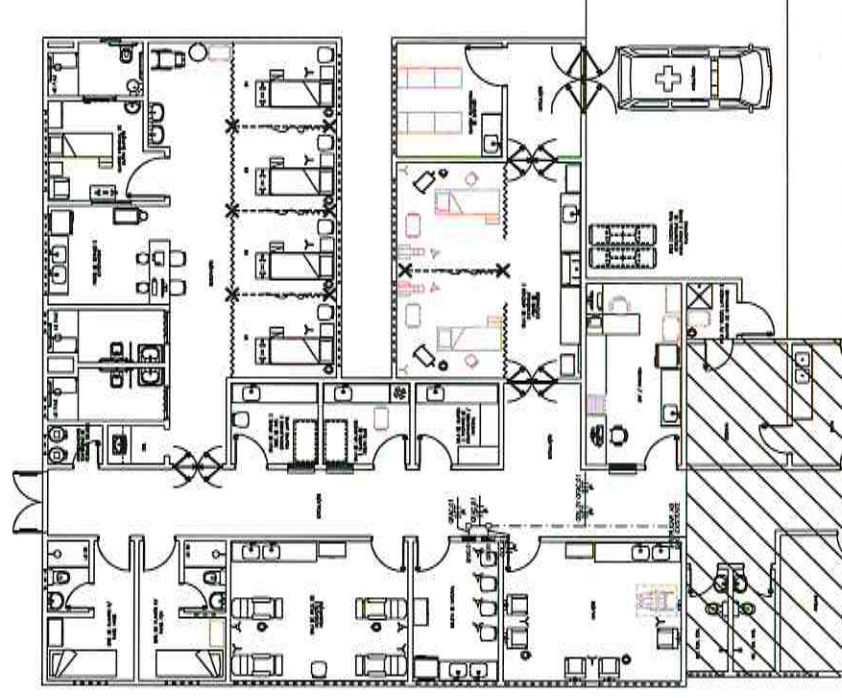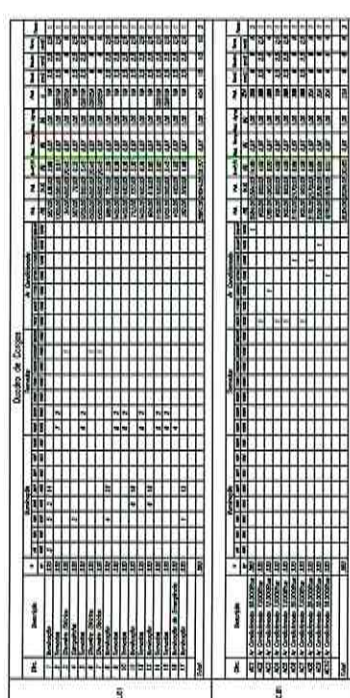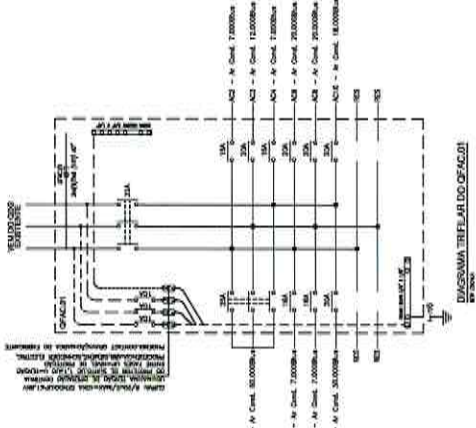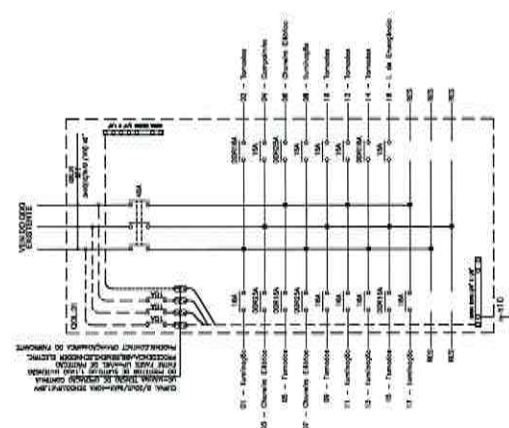

PLANTA BAIXA TÉRREO

LEGENDA / ESPECIFICAÇÃO

DESCRIÇÃO

ITEM	DESCRIÇÃO


